



Illustrasjoner henta frå gjeldande reguleringsplan og områdeplan

Område BN1 og Kai


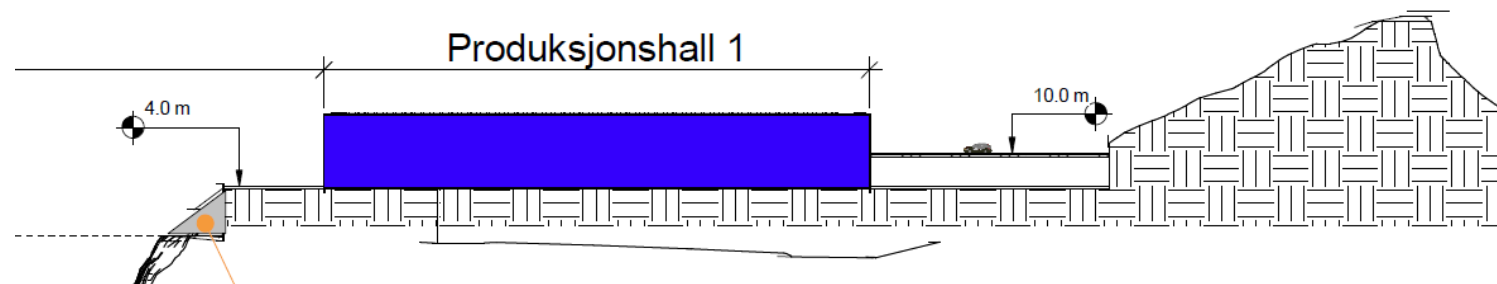


Snitt som syner byggehøgde og planeringshøgder på bygg i BN1 sett i høve til tilgrensande terreng.

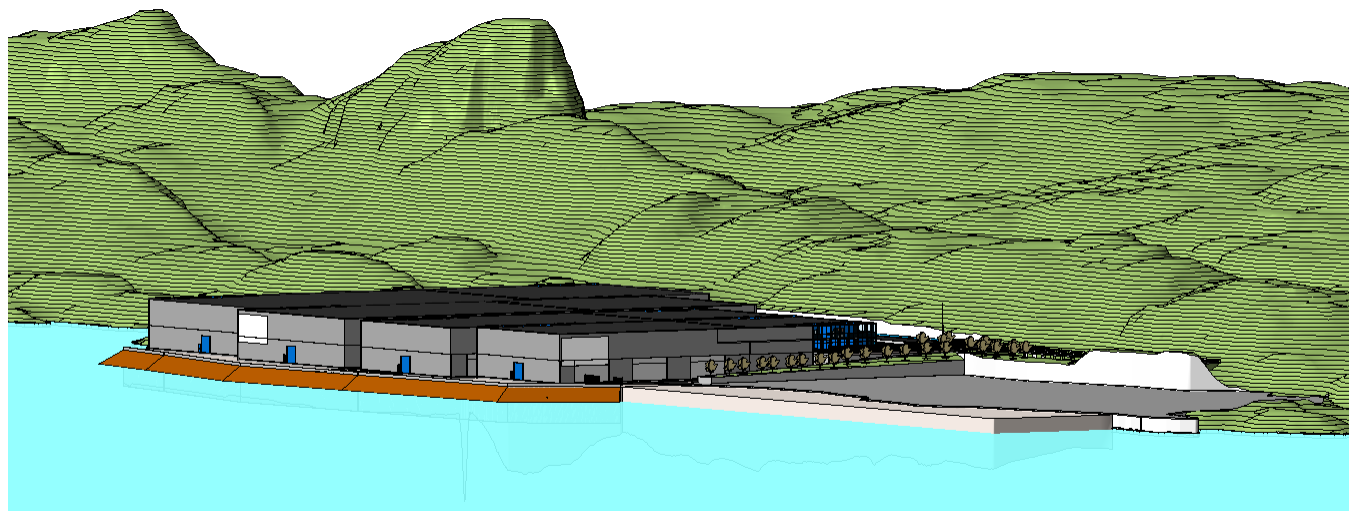



3d-illustrasjon av felt BN1 sett frå sjø i vest mot nordaust

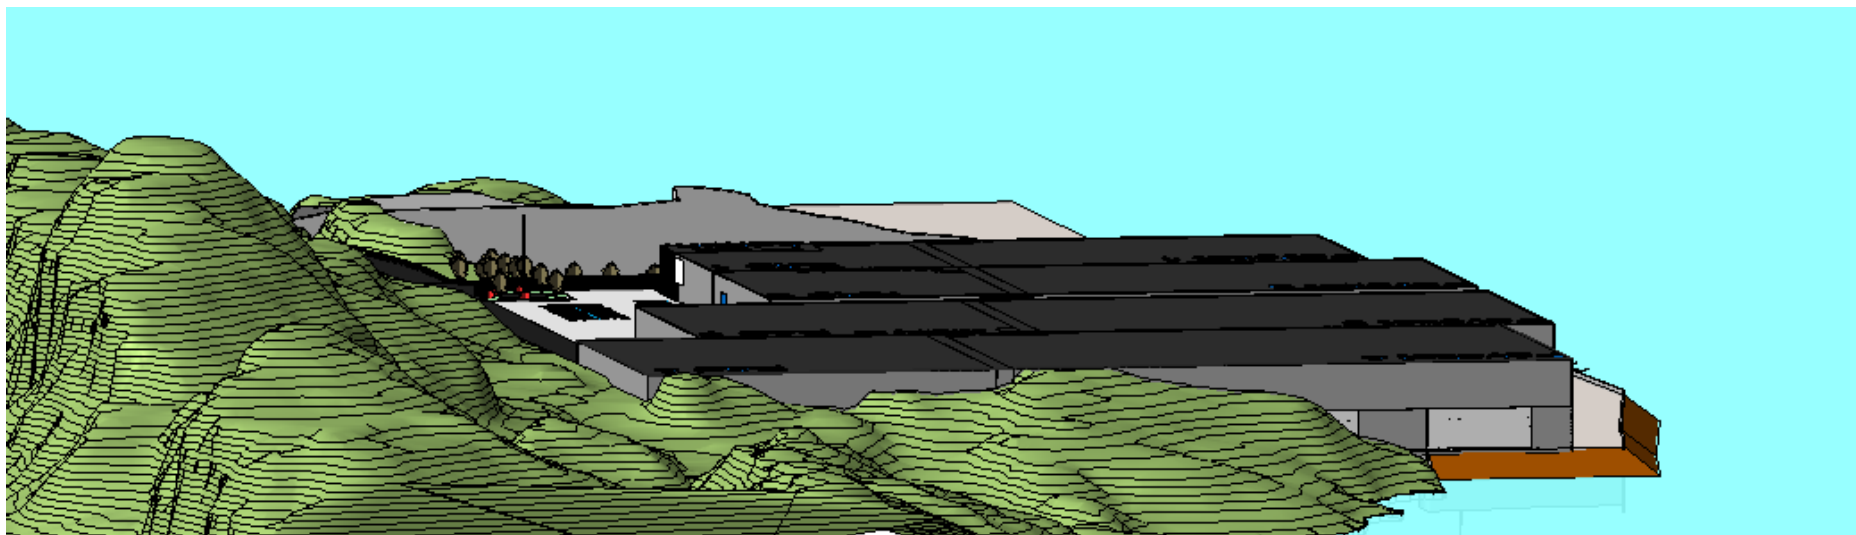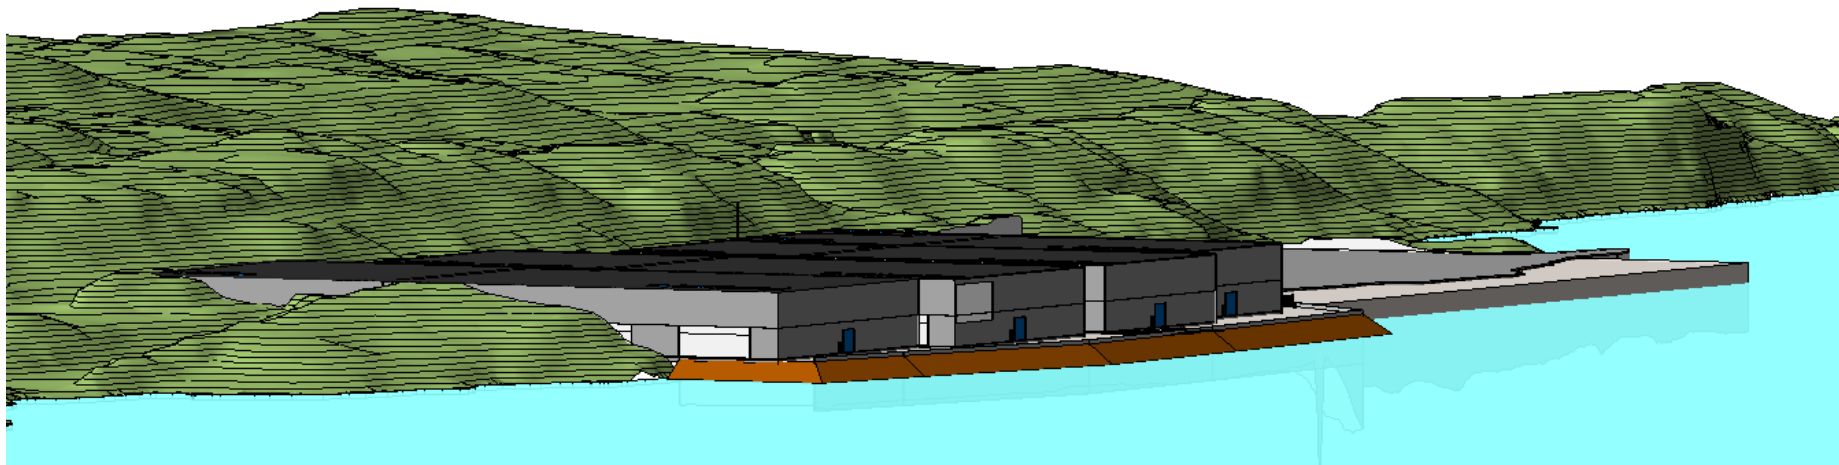


3d-illustrasjon av felt BN1 sett frå nord

illustrasjon landoppdrettanlegg i felt BN1, overblikk frå nordaust mot sørvest






Illustrasjon landoppdrettanlegg i felt BN1, overblikk frå nordaust mot sørvest

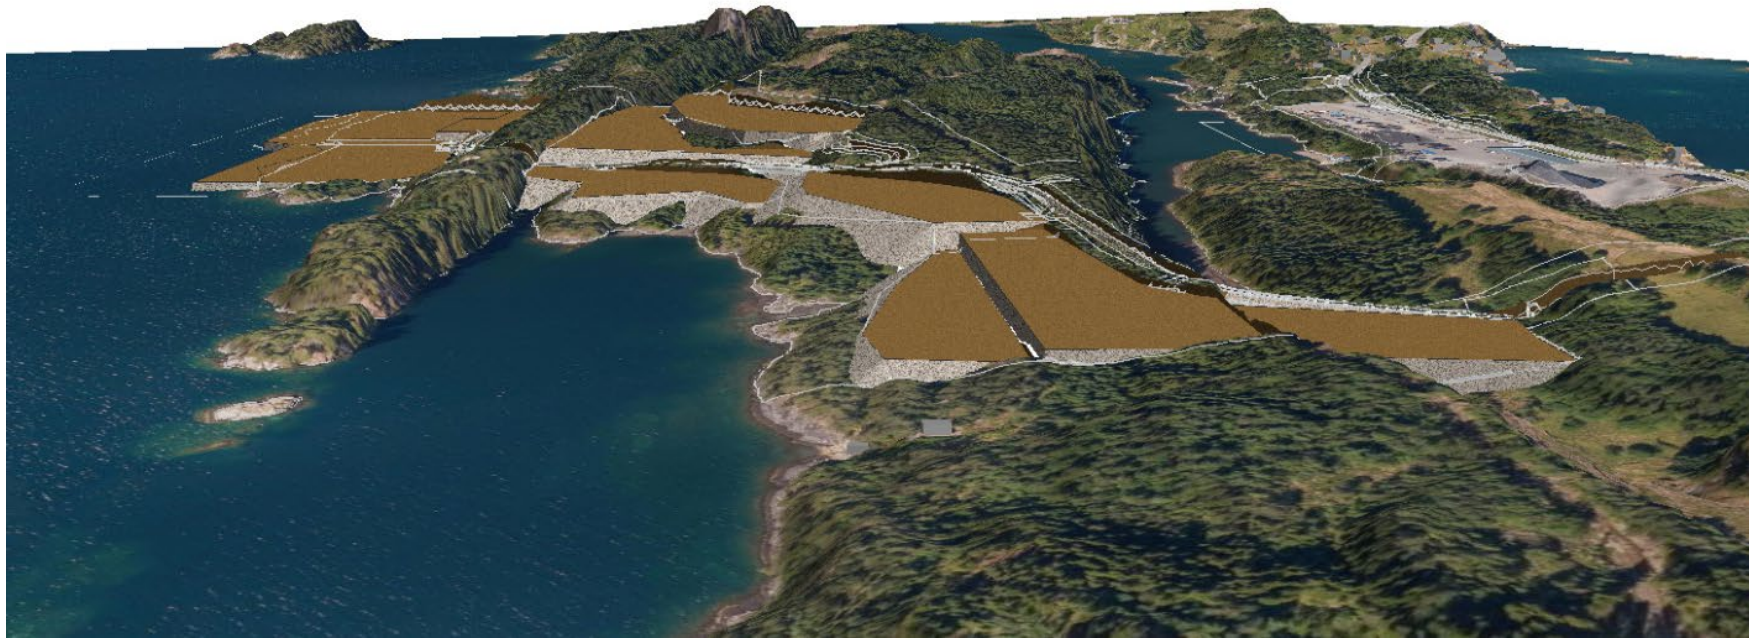

Illustrasjon planeringshøgder for byggetomter i områdeplanen

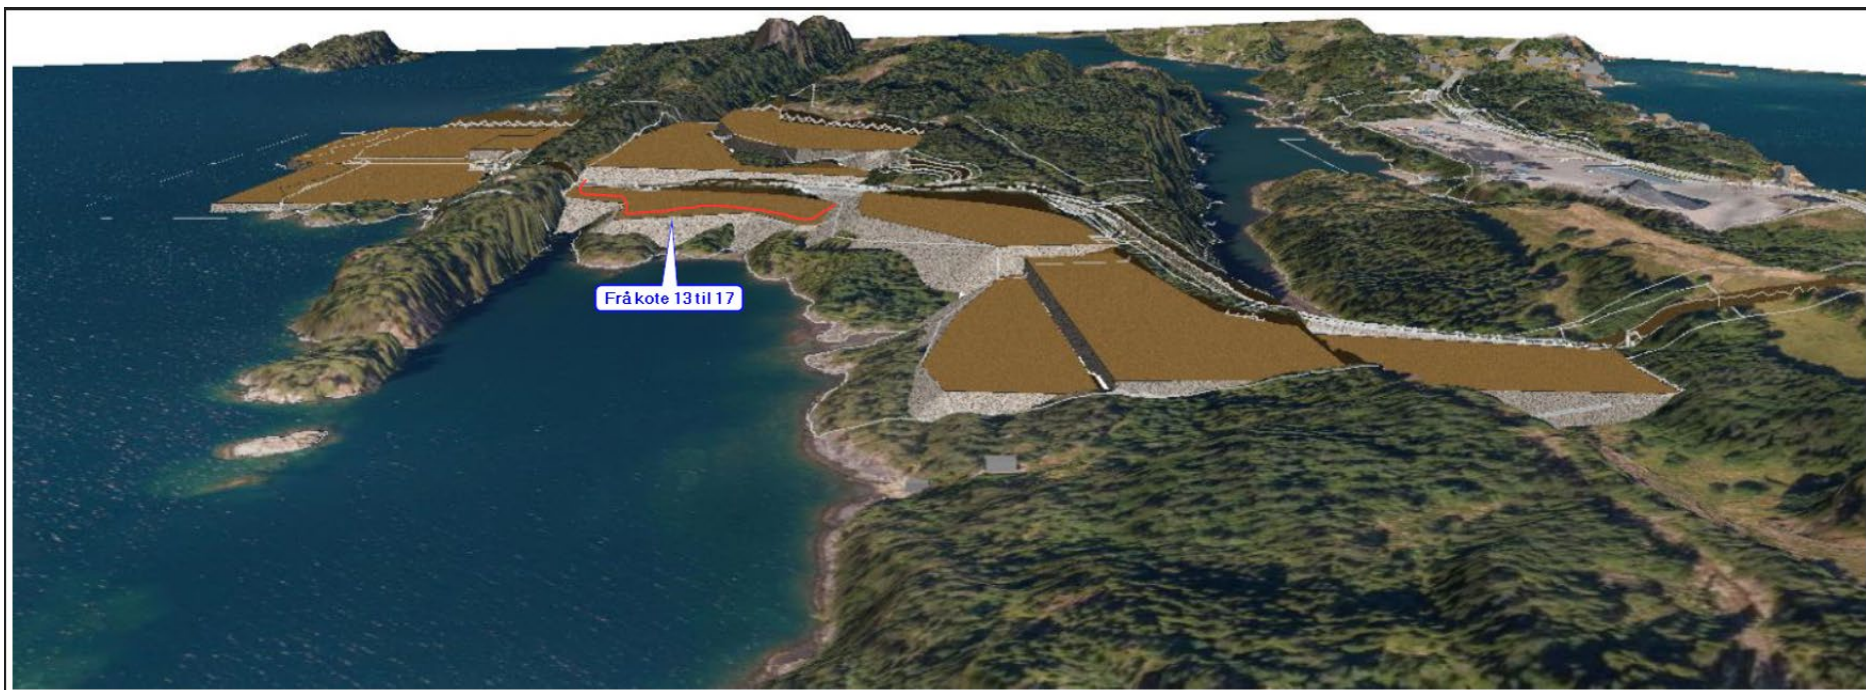

Illustrasjon planeringshøgder for byggetomter i områdeplanen der BN2 er heva til KH +17

Illustrasjonar henta frå film Multiconsult





