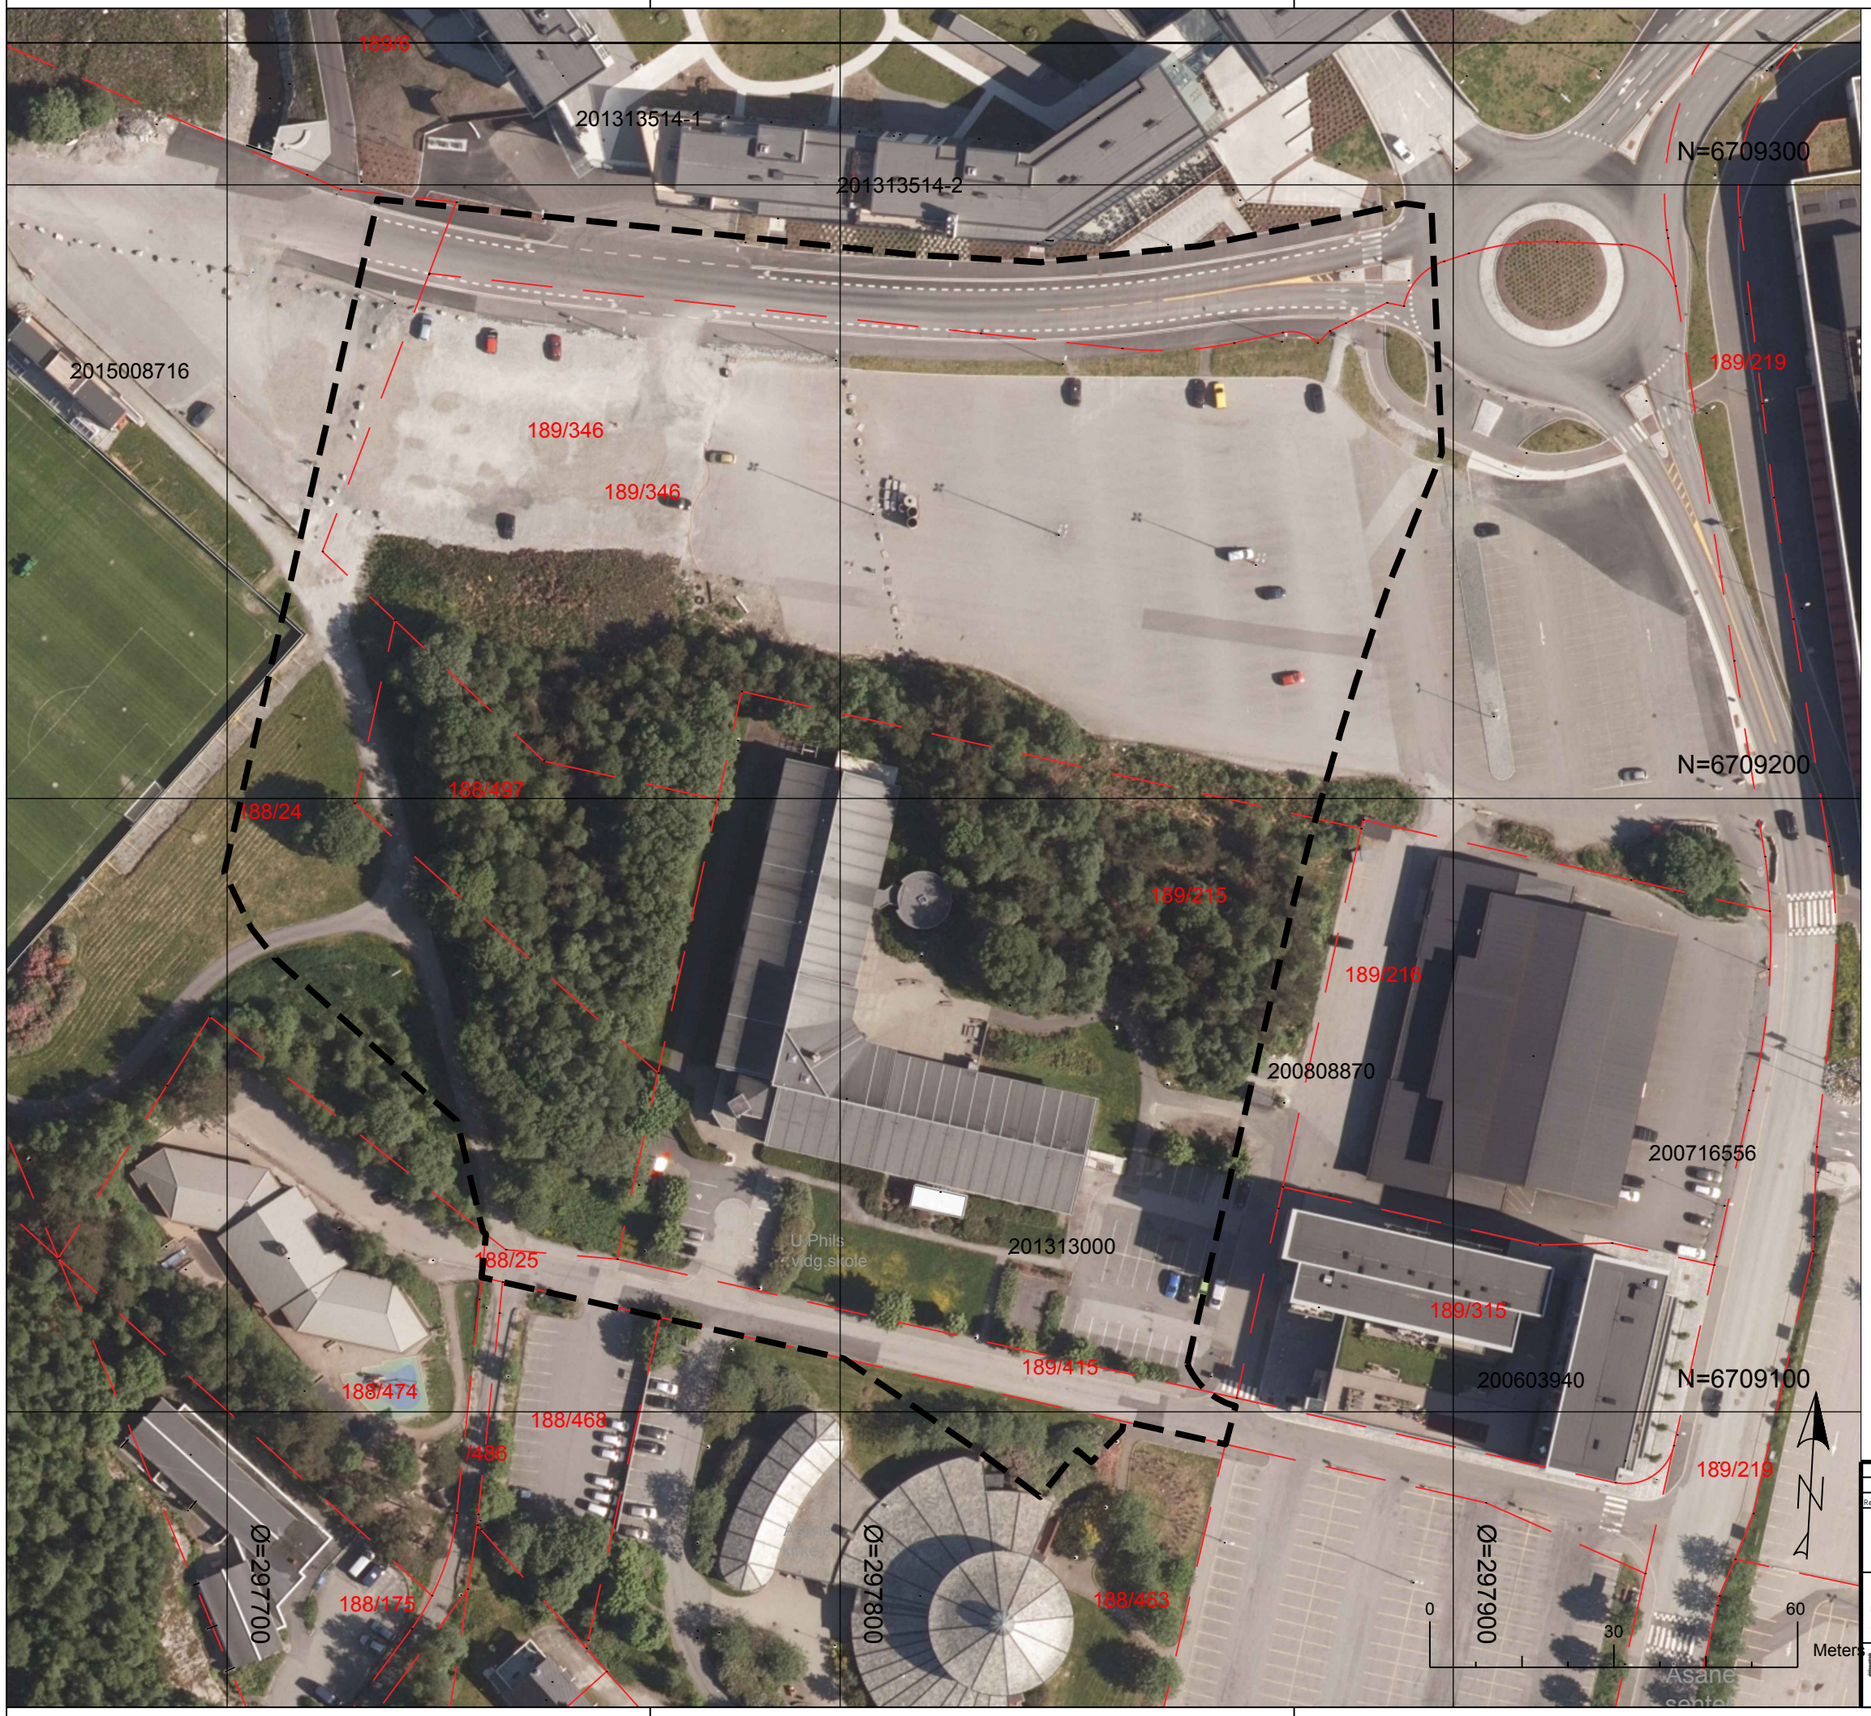

Rev.	Beskrivelse	Dato	Tegn.	Kontr.	Godkj.

Bergen kommune
Åsane gn.r 189 bnr. 215 mfl.

Åsane VGS. og kulturhus
Oppstart planarbeid
saksnr. 201632158

Fag: Plan
Format: A3
Dato: 19.01.17
Format/Målestokk: 1:1000

Multiconsult
www.multiconsult.no

Status | Konstr./Tegnet | Kontrollert | Godkjent

Oppdragsnr.: 617033
Tegningsnr.:
Rev.