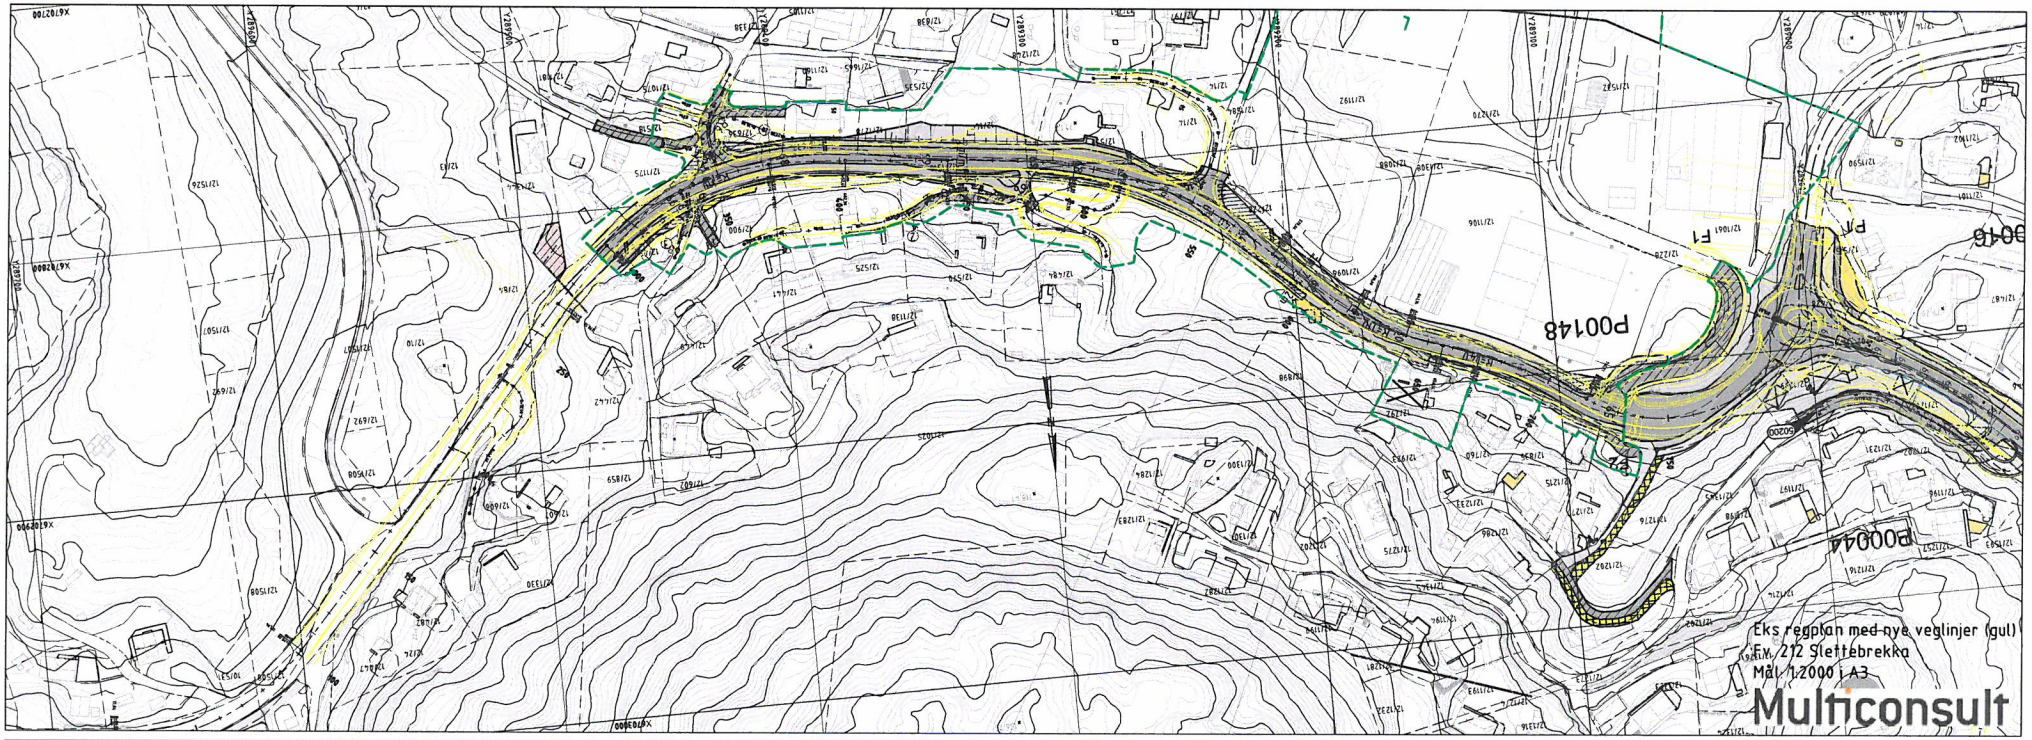
Eks regplan med nye veglinjer (gul)
Fv. 212 Slettebrekka
Mål 1:2000 i A3
Multiconsult

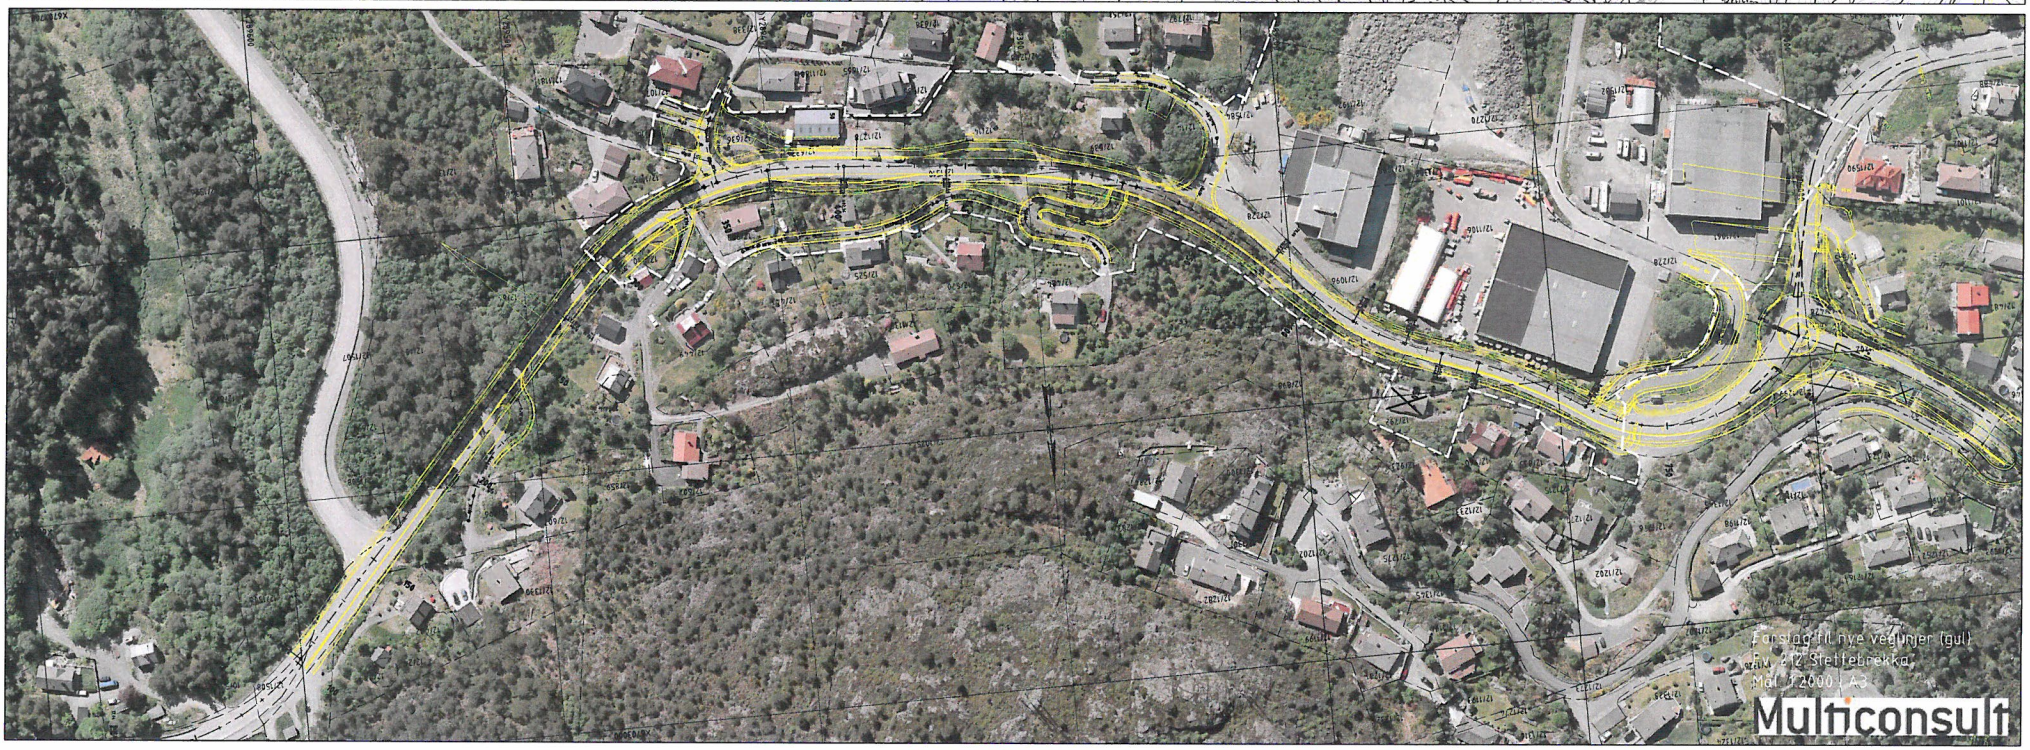
Forslag til nye veglinjer (gul)
Fv. 212 Slettebrekka
Mål 1:2000 i A3
Multiconsult