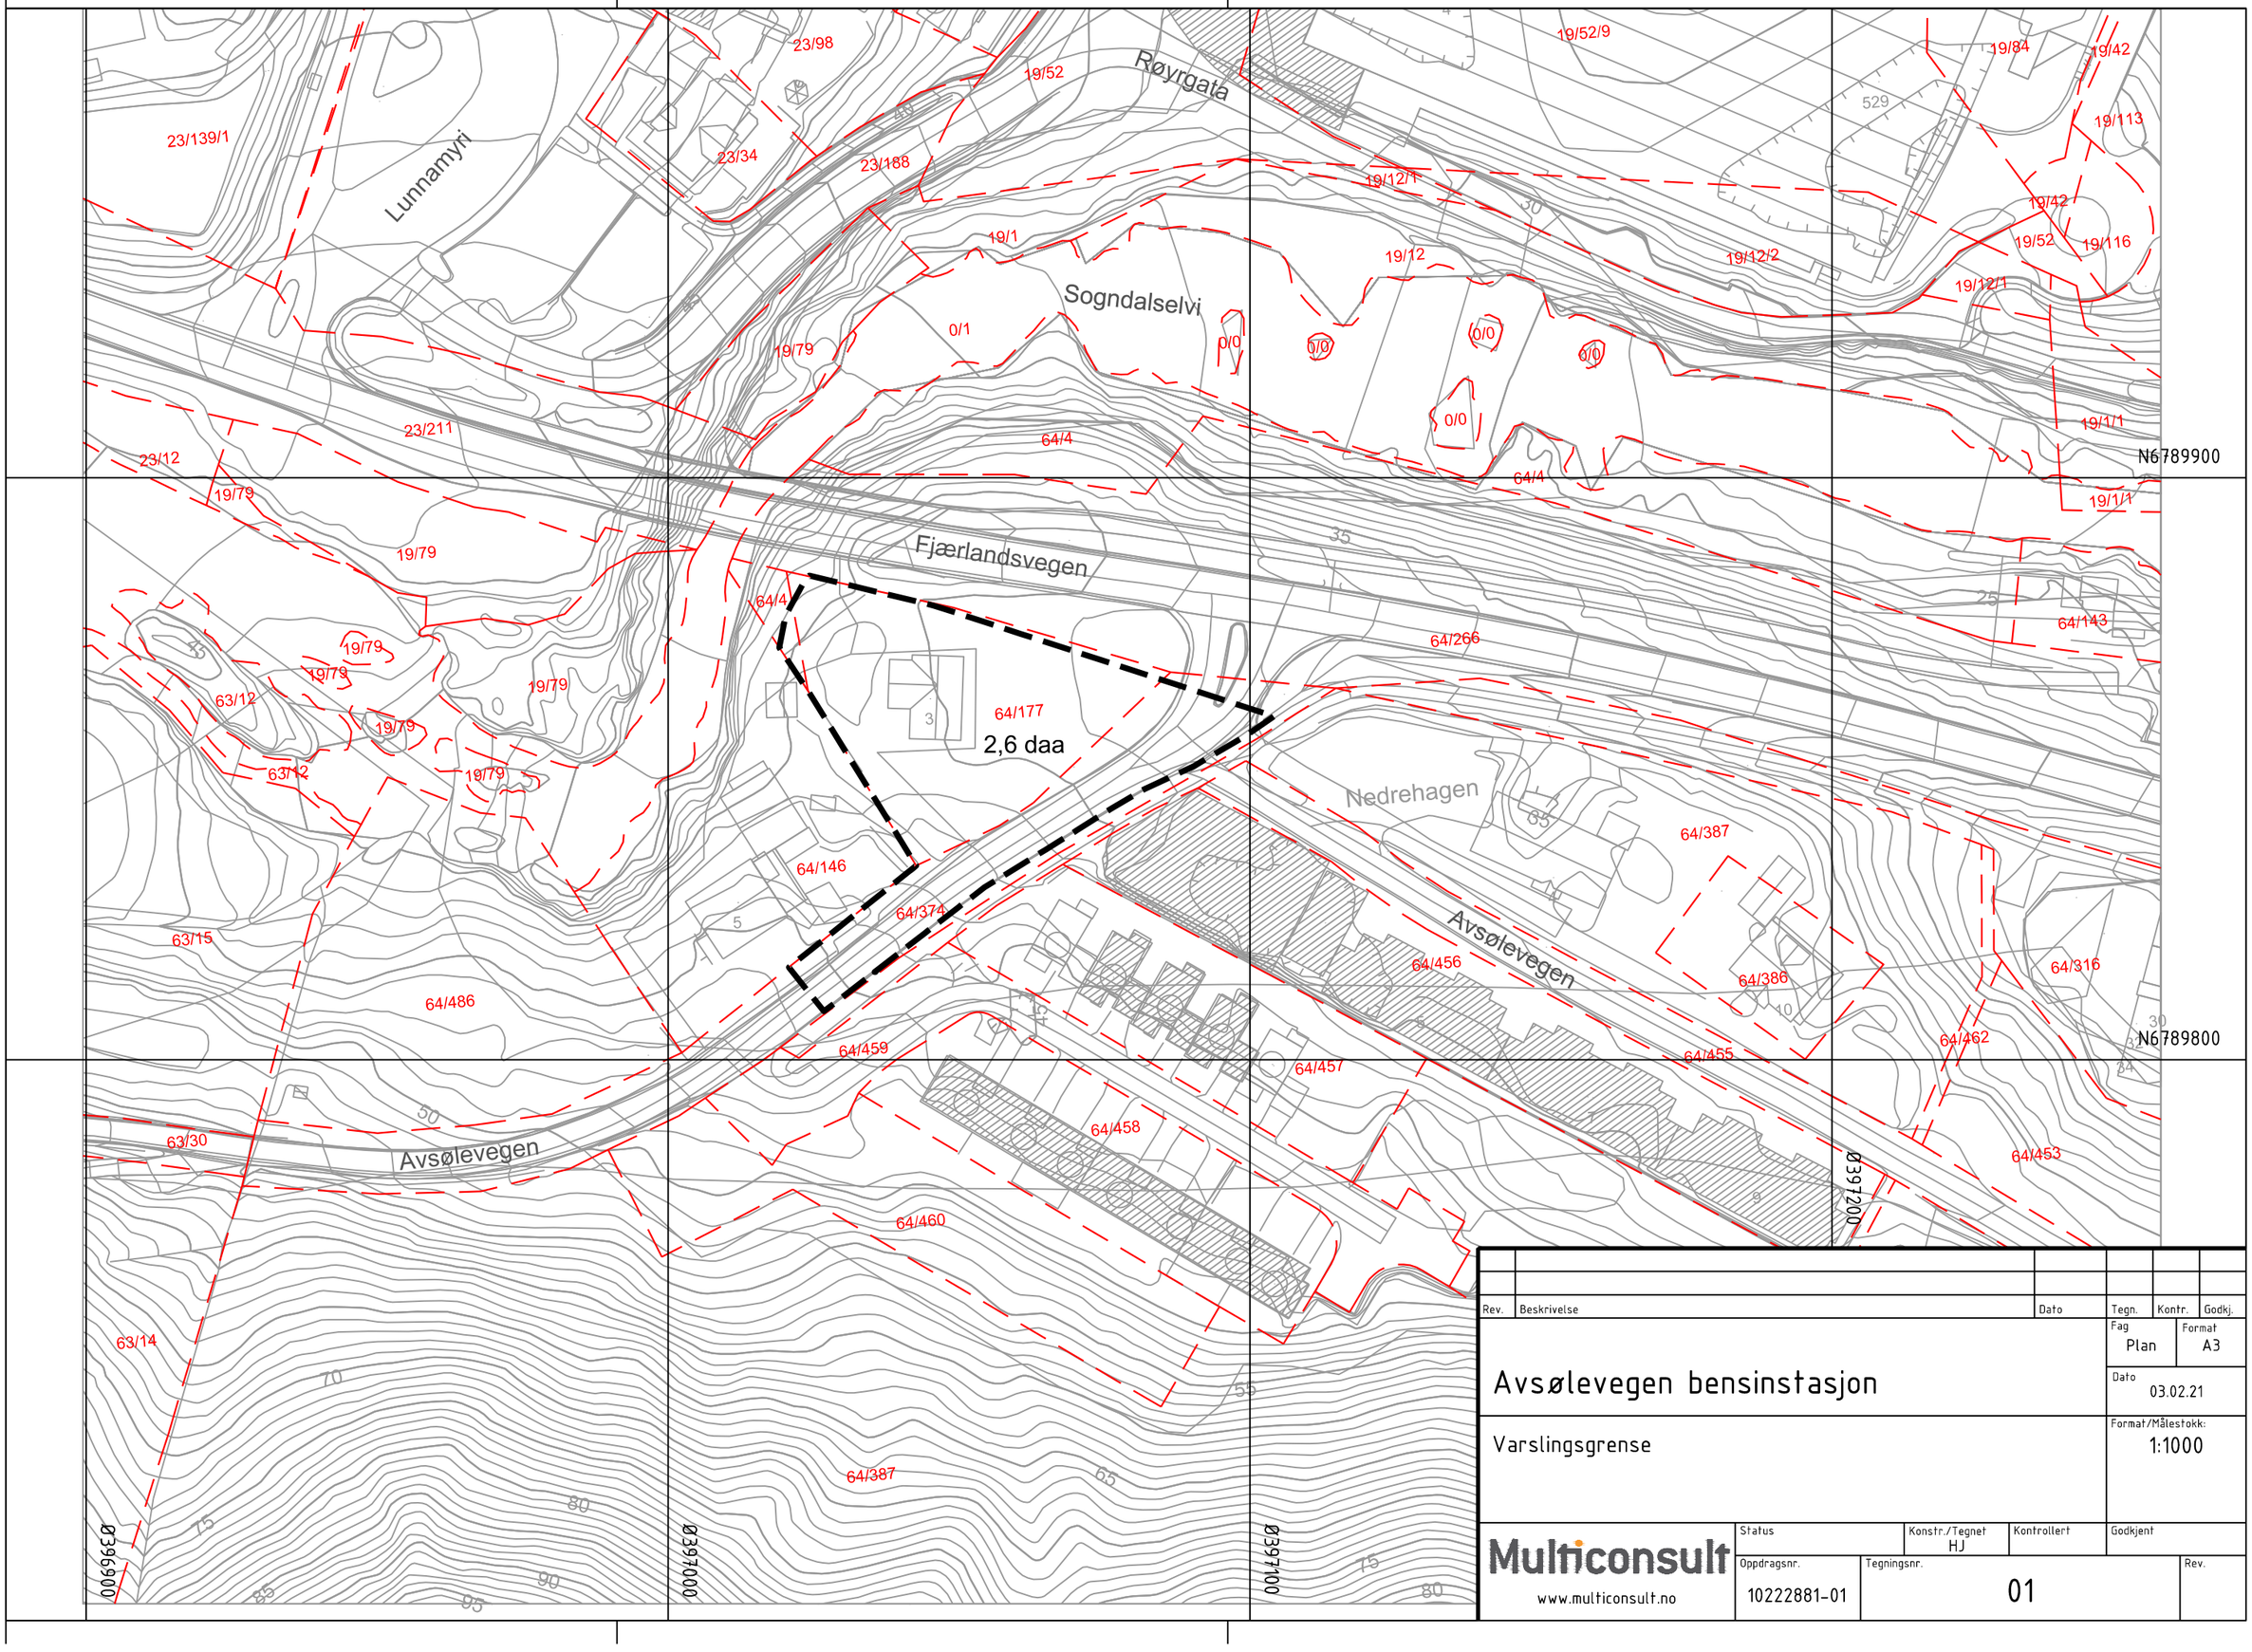

Rev.	Beskrivelse	Dato	Tegn.	Kontr.	Godkj.

Avsølevegen bensinstasjon

Varslingsgrense

Fag	Plan
Format	A3
Dato	03.02.21
Format/Målestokk:	1:1000

Multiconsult
www.multiconsult.no

Status	Konstr./Tegnet	Kontrollert	Godkjent
	HJ		

Oppdragsnr.	Tegningsnr.	Rev.
10222881-01	01	