



Prosjektnavn:
Ingvald Ystgaards vei 17

Prosjektnummer:
16201816-01

Tegningsnavn:
3D A


Tegningsnummer:
16201816 Ingvald Ystgaards vei

Mål:	Arkstr.:	Dato oppr.:	Kontr.:	Ansv.:	Tegn.eksportert:
1:2,235	A3			GN	20.05.2025

LINK Arkitektur AS
Fjordgata 11
7010 Trondheim

Telefon: 047 954 01 116
E-post: Trondheim@linkarkitektur.no
Org.nr: 975999726



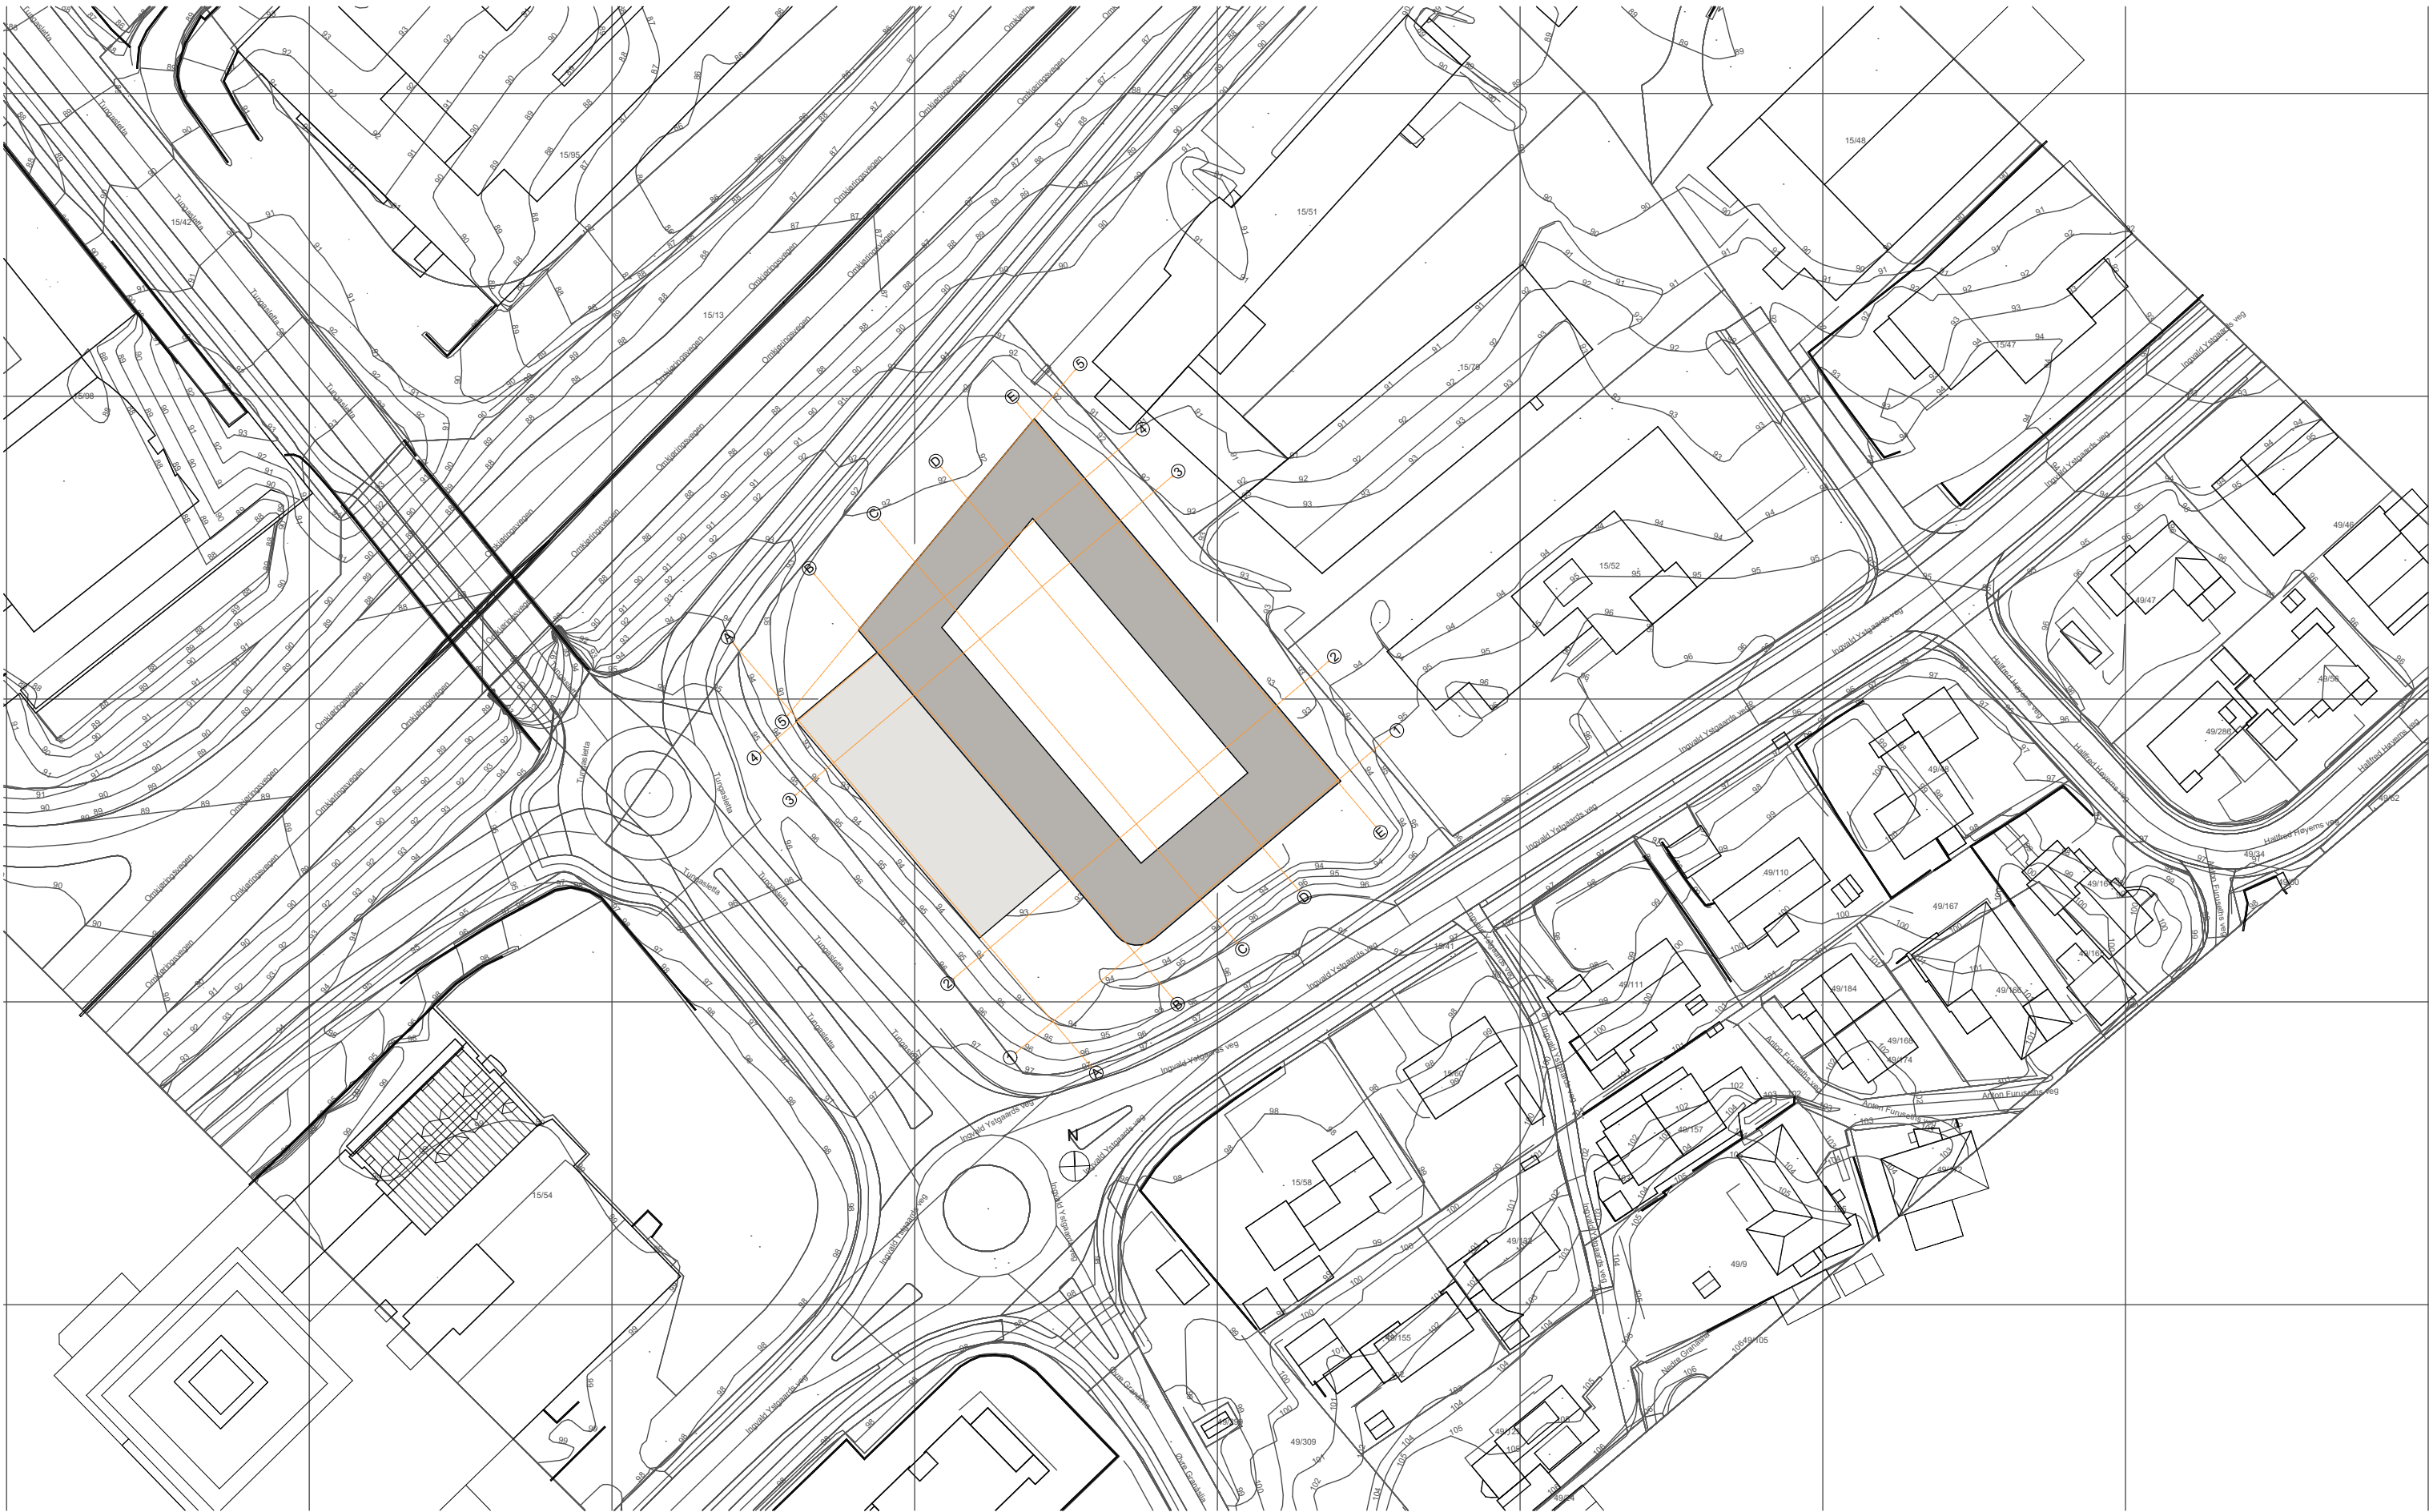

Prosjektnavn:
Ingvald Ystgaards vei 17

Prosjektnummer:
16201816-01


Tegningsnavn:
Situasjonsplan

Tegningsnummer:
16201816 Ingvald Ystgaards vei

Mål:	Arkstr.:	Dato oppr.:	Kontr.:	Ansv.:	Tegn.eksportert:
1:1000	A3			GN	20.05.2025

LINK Arkitektur AS	Telefon: 047 954 01 116
Fjordgata 11	E-post: Trondheim@linkarkitektur.no
7010 Trondheim	Org.nr: 975999726



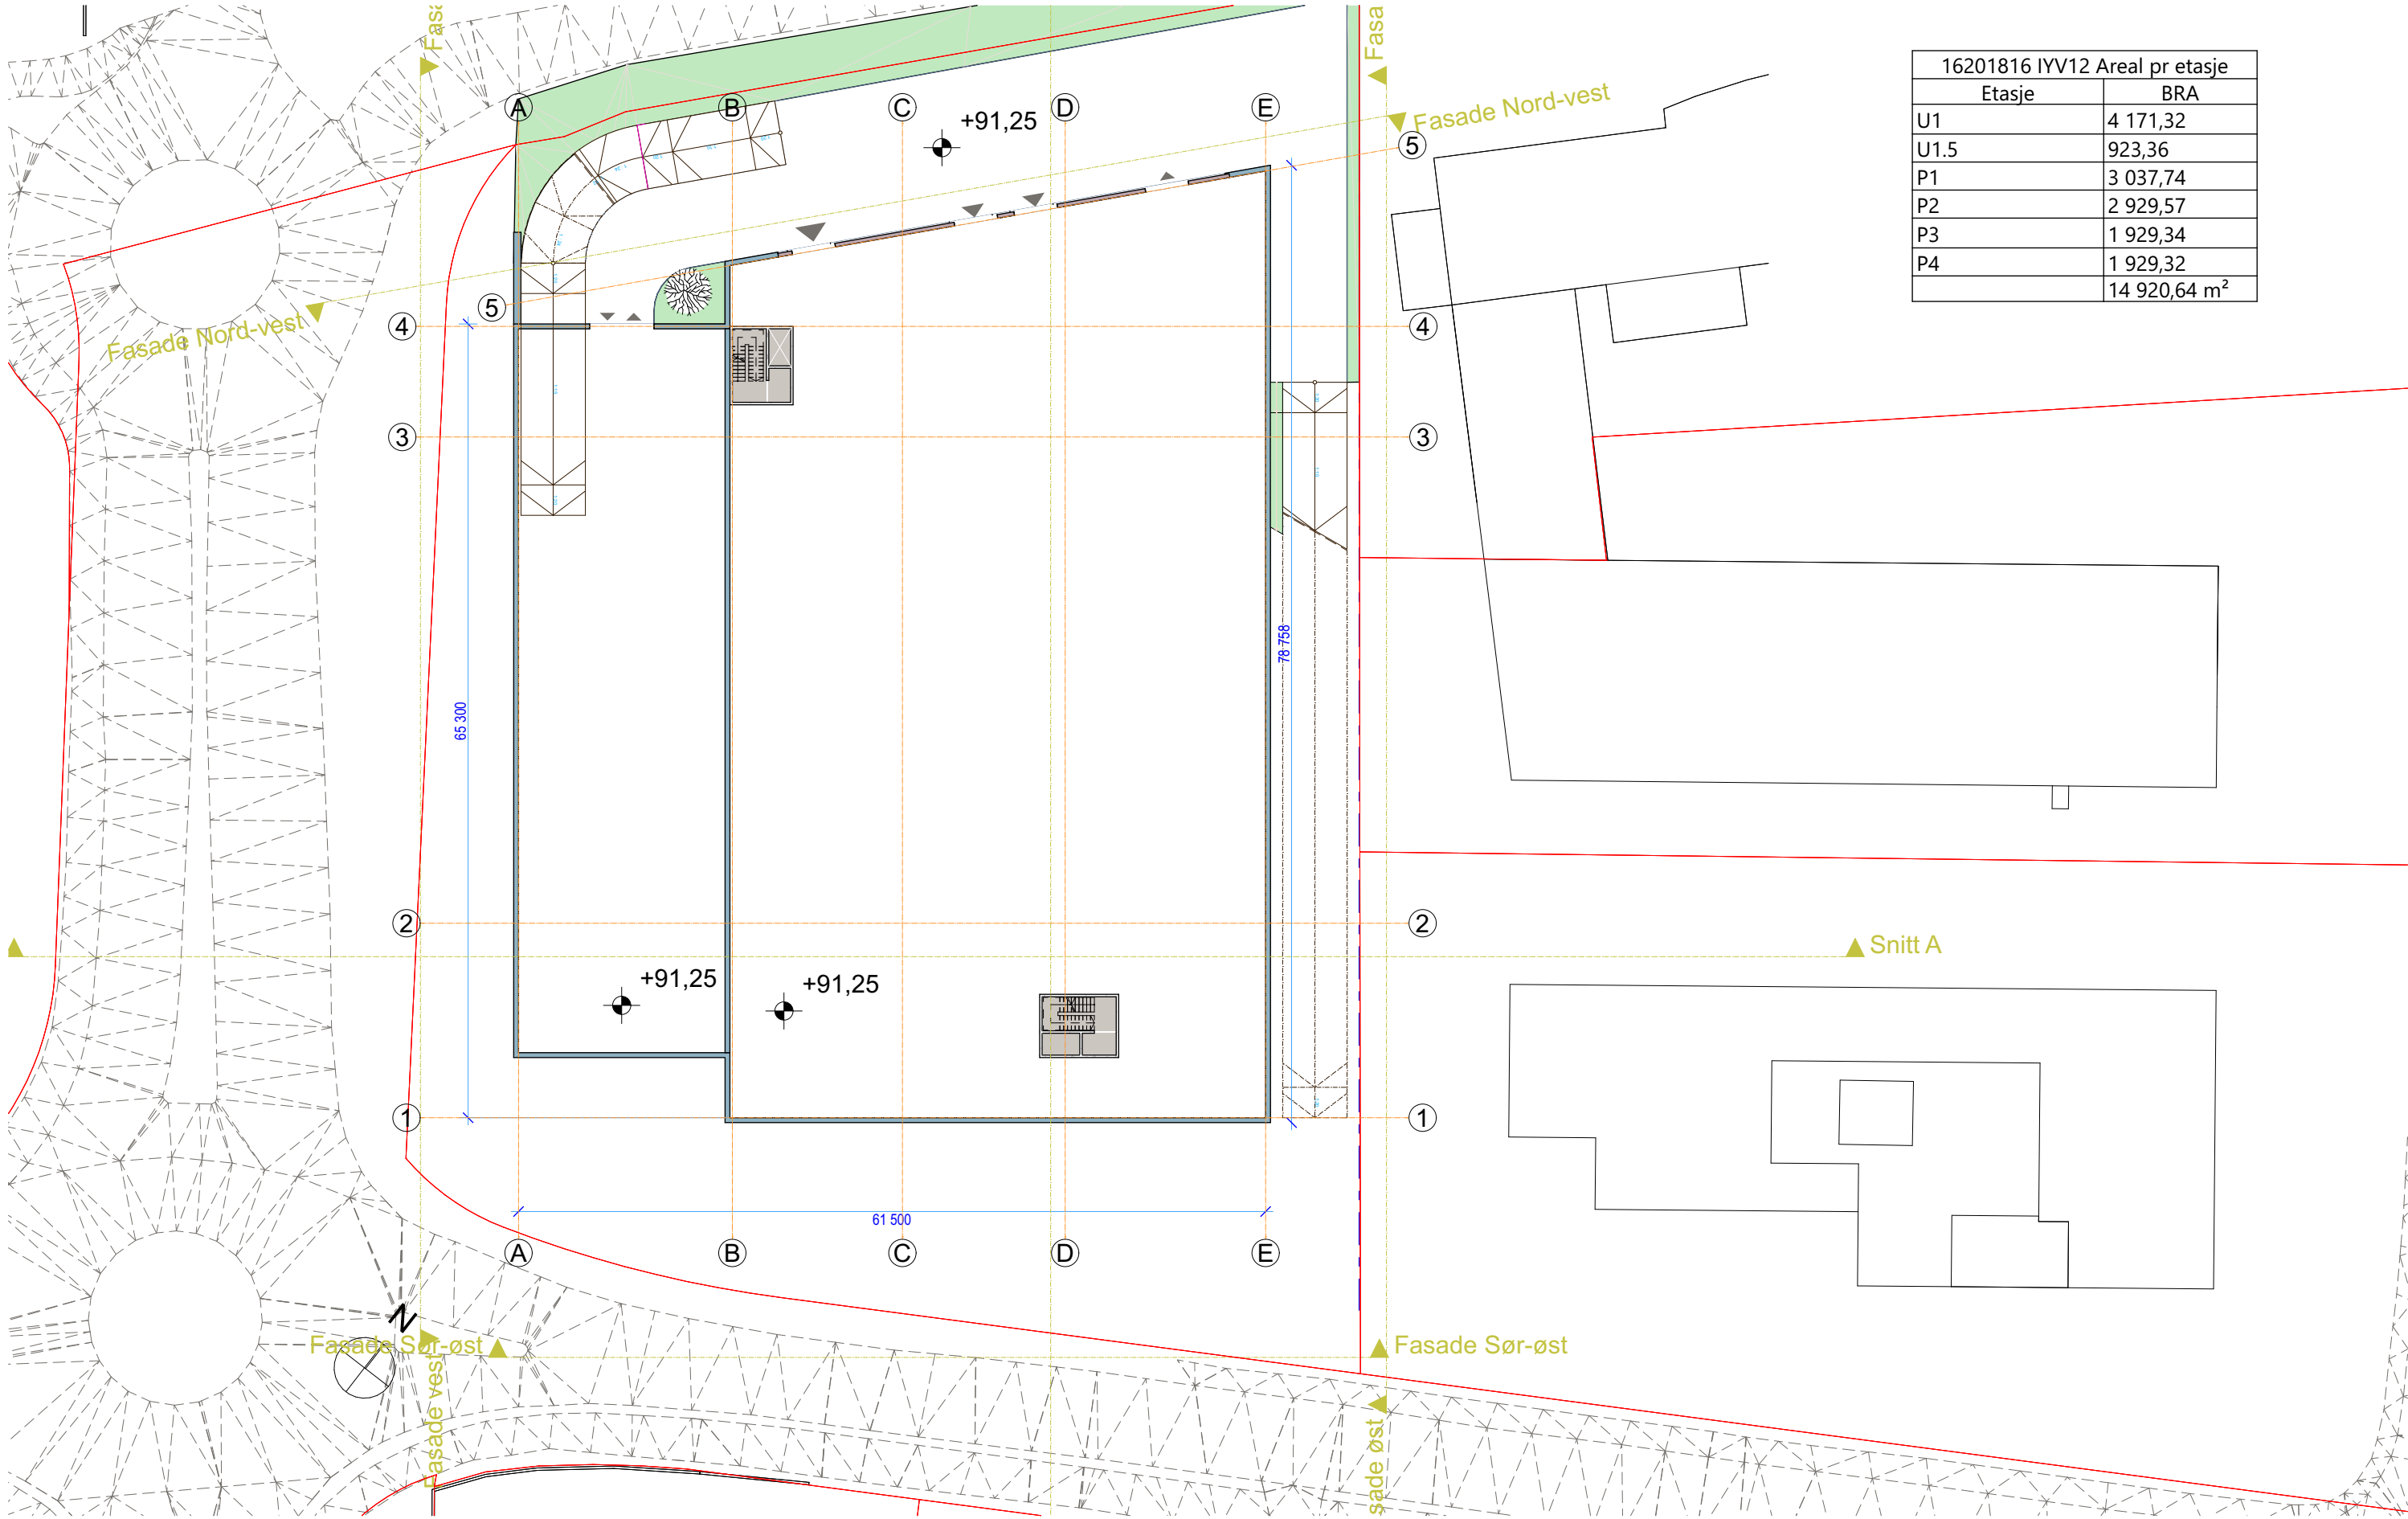

Prosjektnavn:
Ingvald Ystgaards vei 17

Prosjektnummer:
16201816-01

Tegningsnavn:
U1


Tegningsnummer:
16201816 Ingvald Ystgaards vei

Mål: 1:500 Arkstr.: A3 Dato oppr.: Kontr.: Ansv.: GN Tegn.eksportert: 20.05.2025

LINK Arkitektur AS
Fjordgata 11
7010 Trondheim

Telefon: 047 954 01 116
E-post: Trondheim@linkarkitektur.no
Org.nr: 975999726



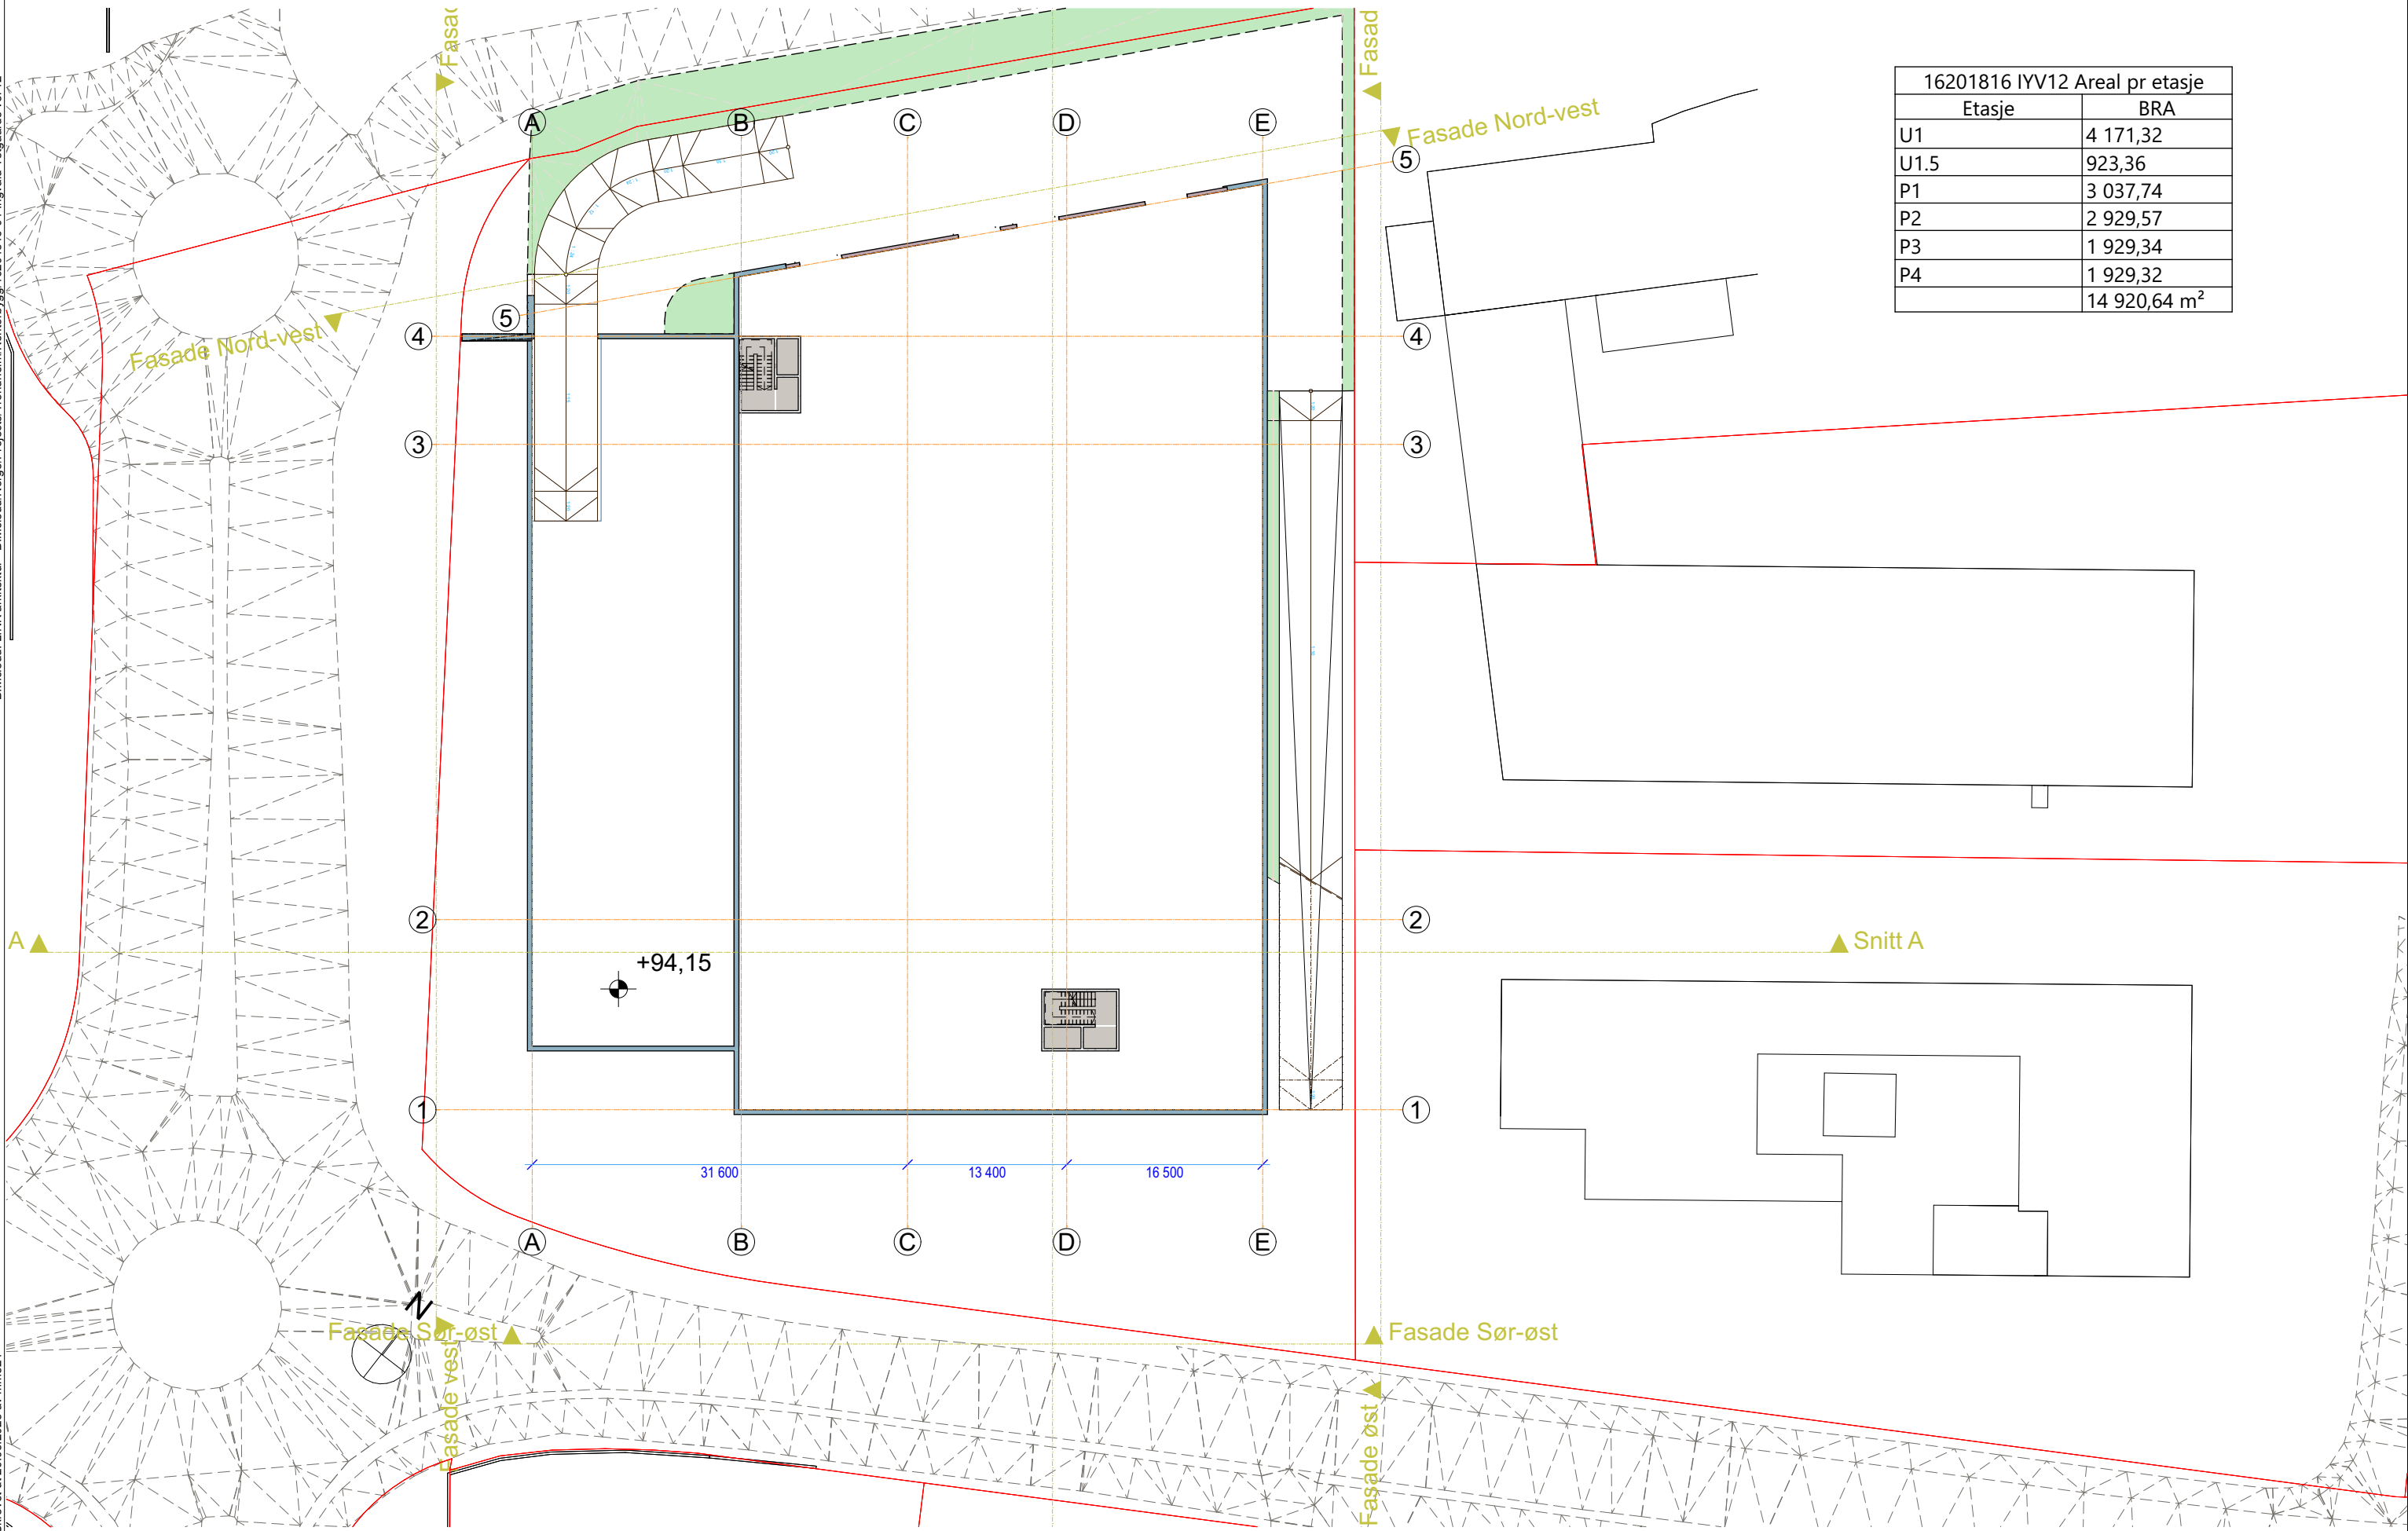

16201816 IYV12 Areal pr etasje	
Etasje	BRA
U1	4 171,32
U1.5	923,36
P1	3 037,74
P2	2 929,57
P3	1 929,34
P4	1 929,32
	14 920,64 m²

Prosjektnavn:
Ingvald Ystgaards vei 17

Prosjektnummer:
16201816-01

Tegningsnavn:
U1.5


Tegningsnummer:
16201816 Ingvald Ystgaards vei

Mål: 1:500 Arkstr.: A3 Dato oppr.: Kontr.: Ansv.: GN Tegn.eksportert: 20.05.2025

LINK Arkitektur AS
Fjordgata 11
7010 Trondheim

Telefon: 047 954 01 116
E-post: Trondheim@linkarkitektur.no
Org.nr: 975999726




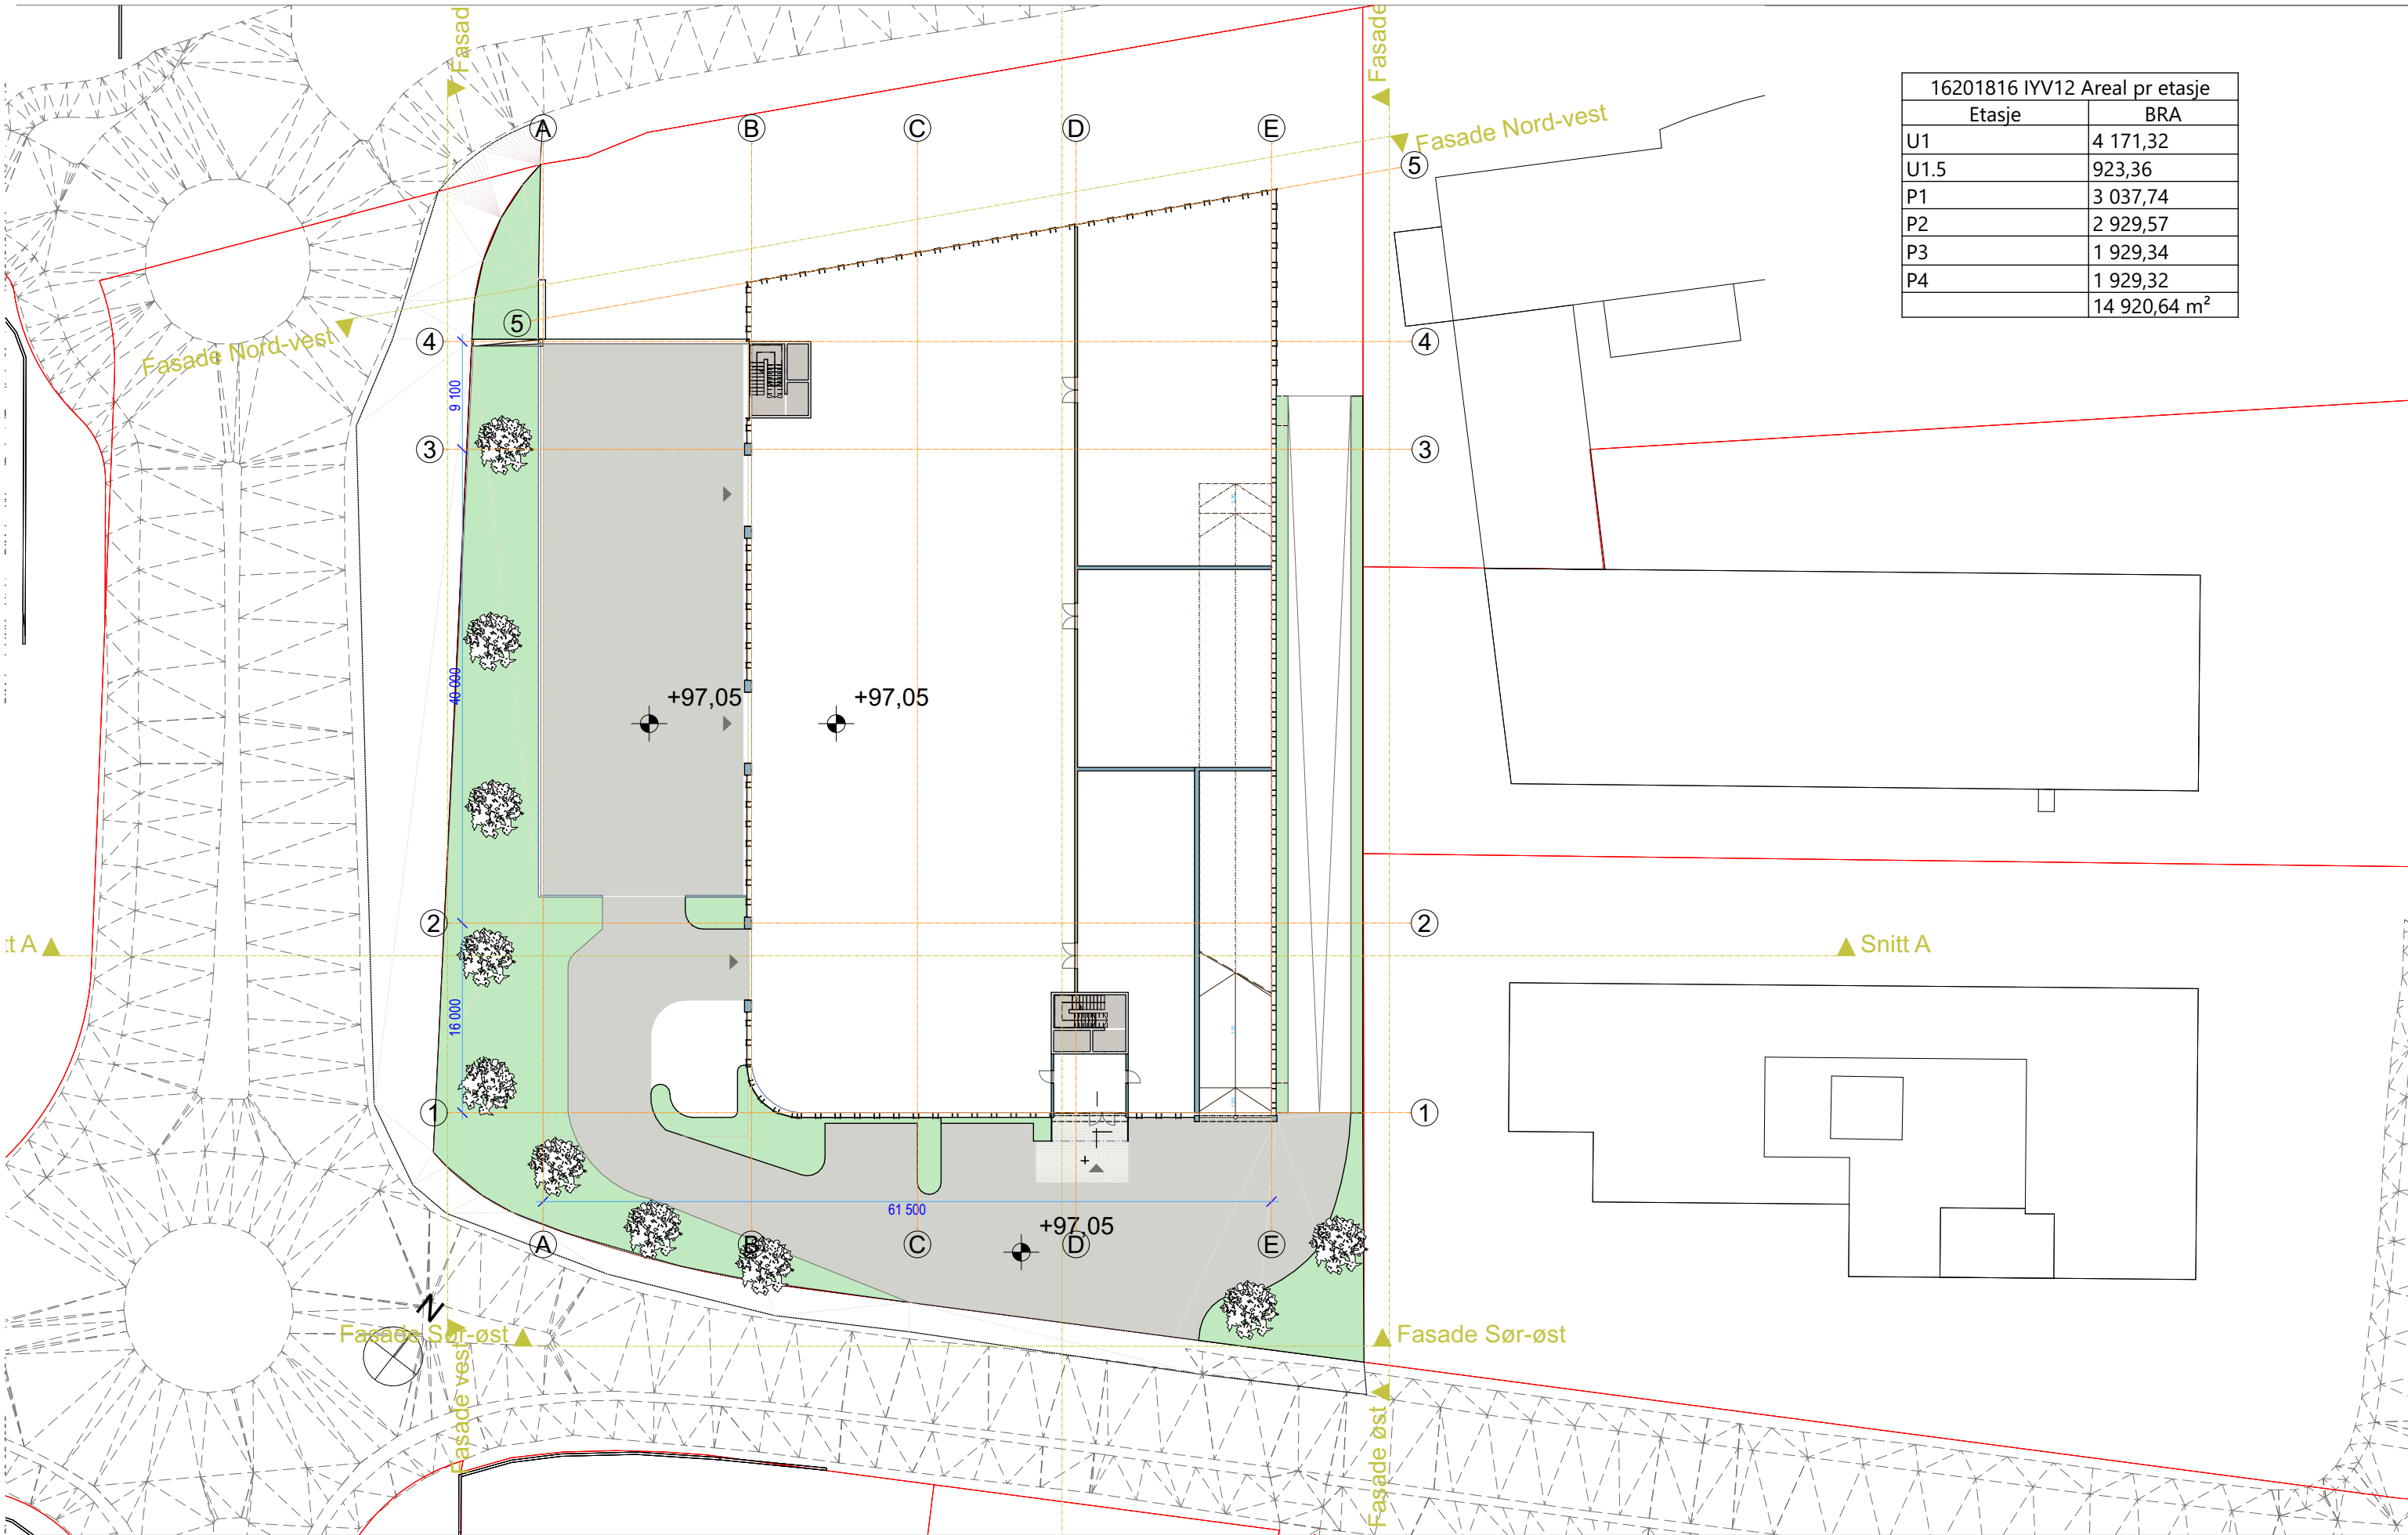

16201816 IYV12 Areal pr etasje	
Etasje	BRA
U1	4 171,32
U1.5	923,36
P1	3 037,74
P2	2 929,57
P3	1 929,34
P4	1 929,32
	14 920,64 m²

BIMcloud: LINK arkitektur - BIMcloud/Norge/Projects/Trondheim/Kontorbygg/16201816-01 Ingvald Ystgaards vei 12

Skrevet ut 20.05.2025 av mm821

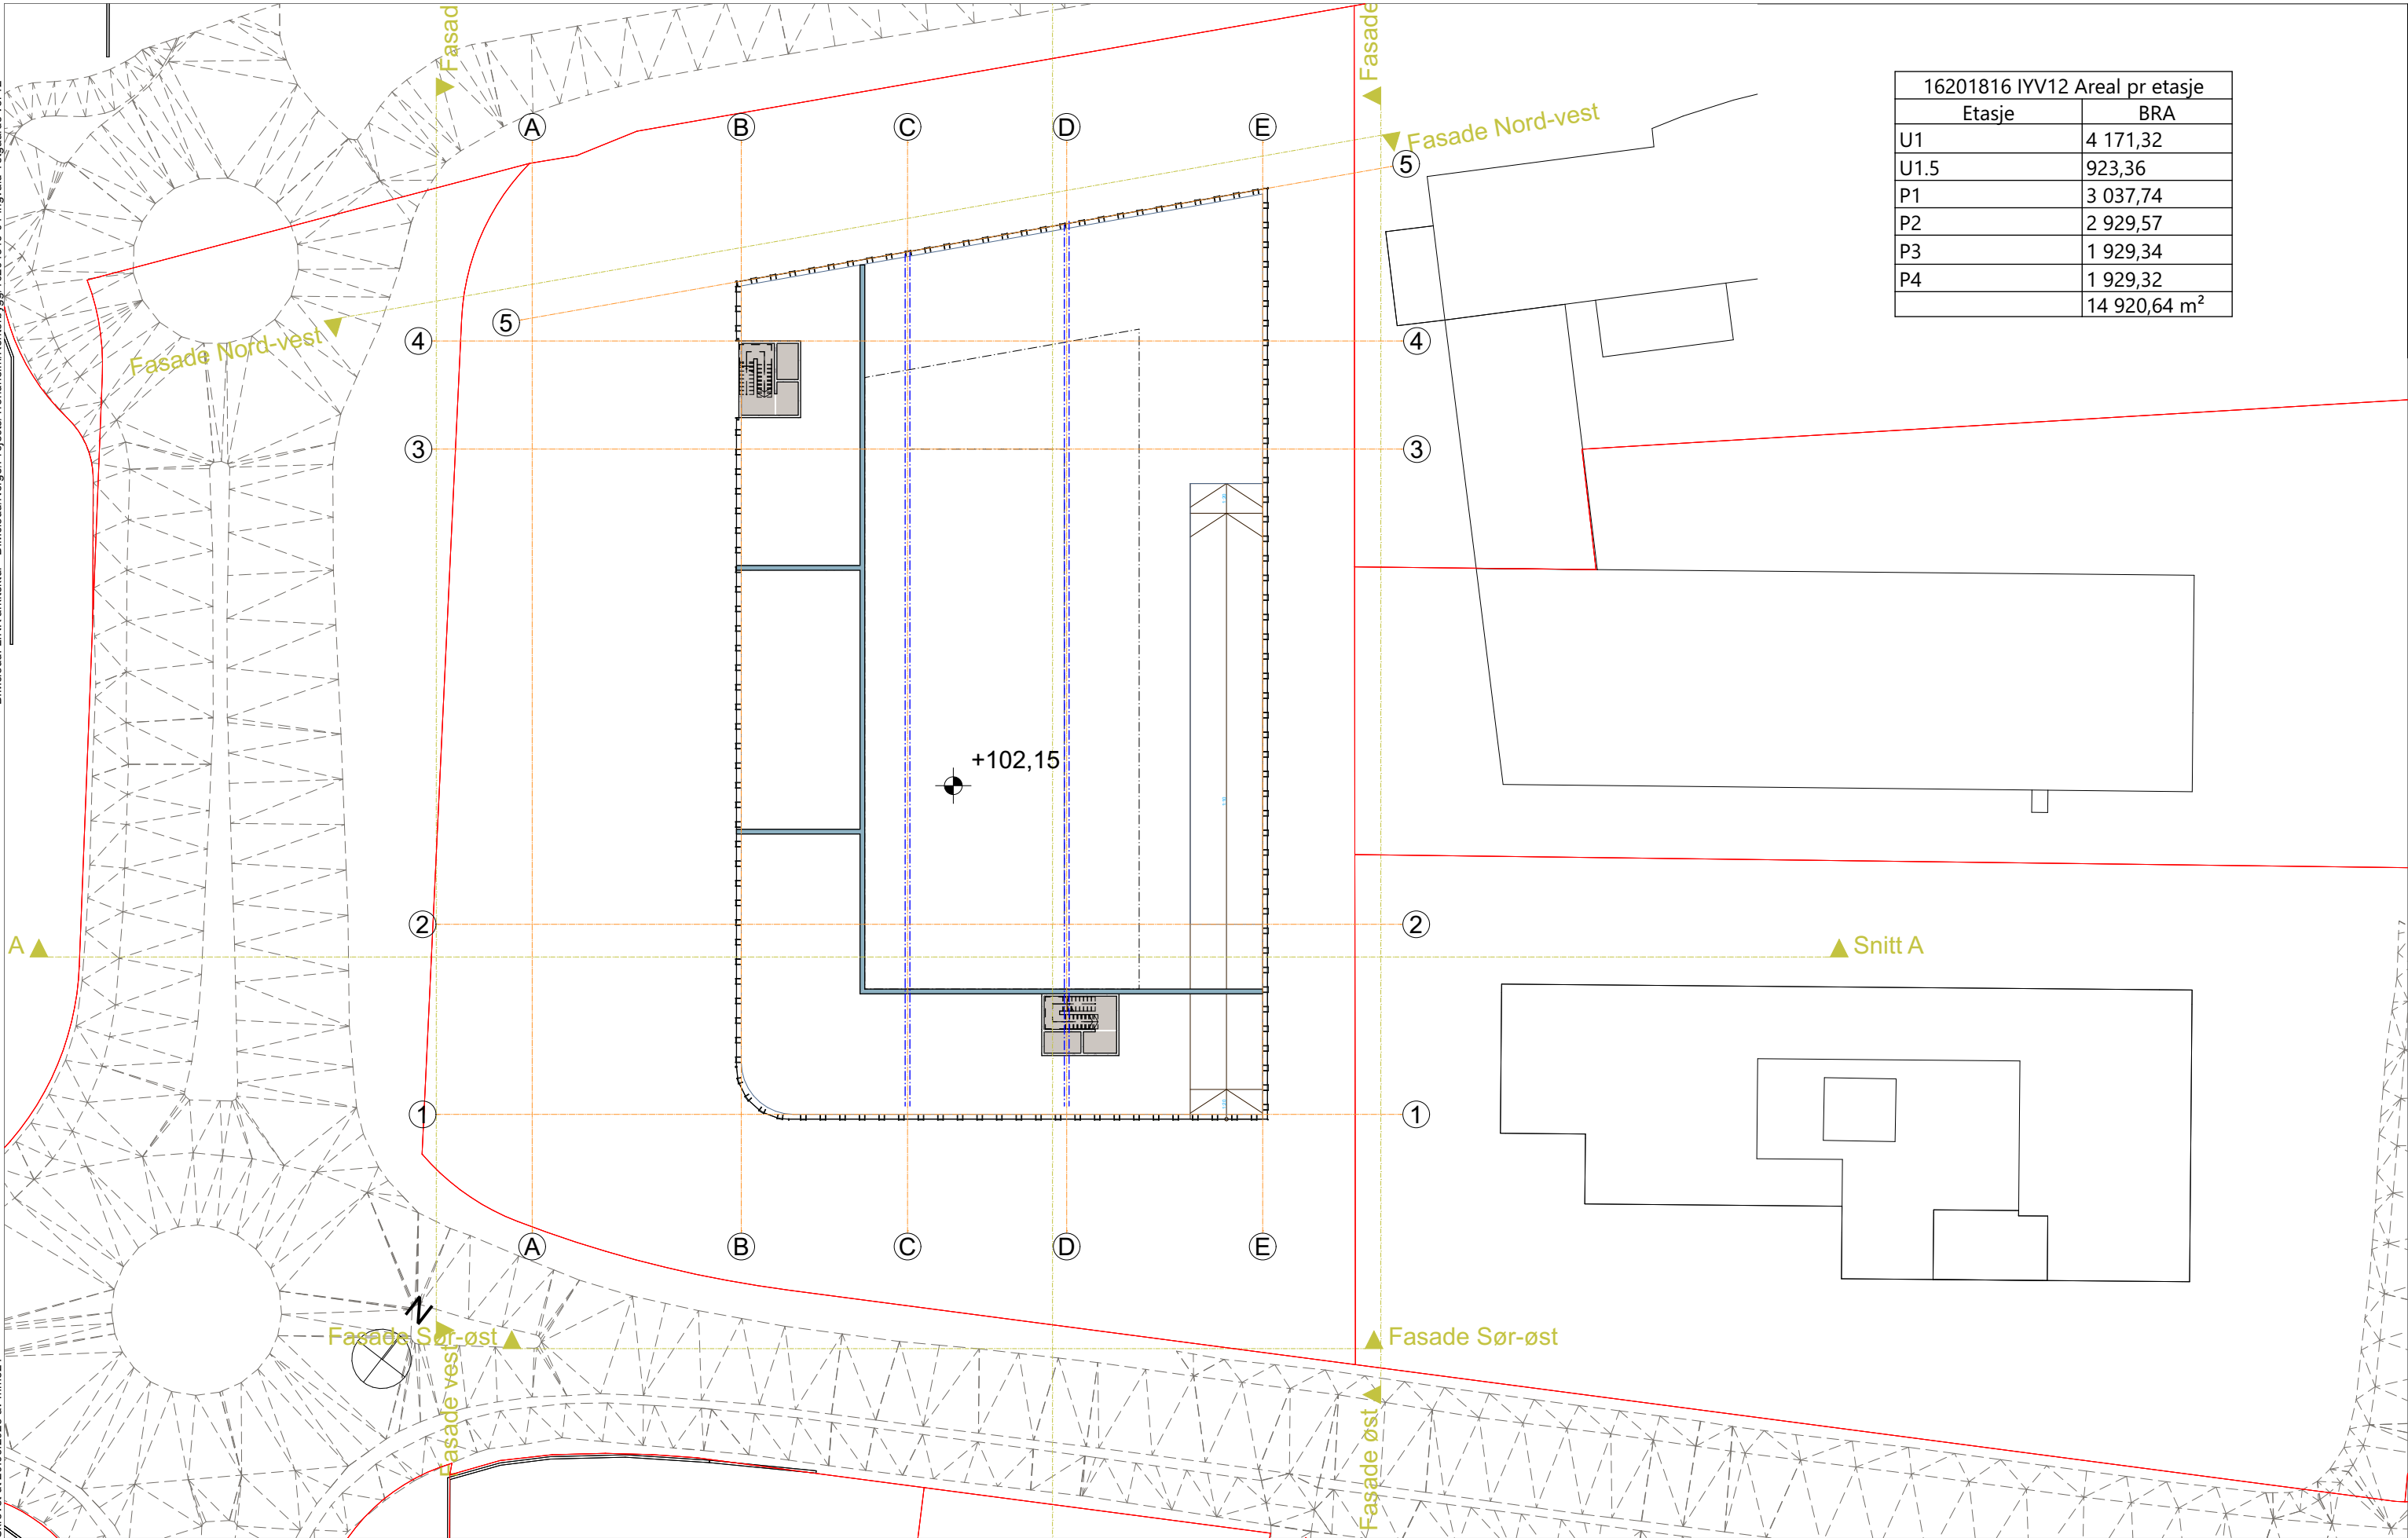

16201816 IYV12 Areal pr etasje	
Etasje	BRA
U1	4 171,32
U1.5	923,36
P1	3 037,74
P2	2 929,57
P3	1 929,34
P4	1 929,32
	14 920,64 m²

Prosjektnavn:
Ingvald Ystgaards vei 17

Prosjektnummer:
16201816-01

Tegningsnavn:
Plan 2

Tegningsnummer:
16201816 Ingvald Ystgaards vei

Mål: 1:500 Arkstr.: A3 Dato oppr.: Kontr.: Ansv.: GN Tegn.eksportert: 20.05.2025


LINK Arkitektur AS
Fjordgata 11
7010 Trondheim

Telefon: 047 954 01 116
E-post: Trondheim@linkarkitektur.no
Org.nr: 975999726



BIMcloud: LINK arkitektur - BIMcloud/Norge/Projects/Trondheim/Kontorbygg/16201816-01 Ingvald Ystgaards vei 12

Skrevet ut 20.05.2025 av mm821

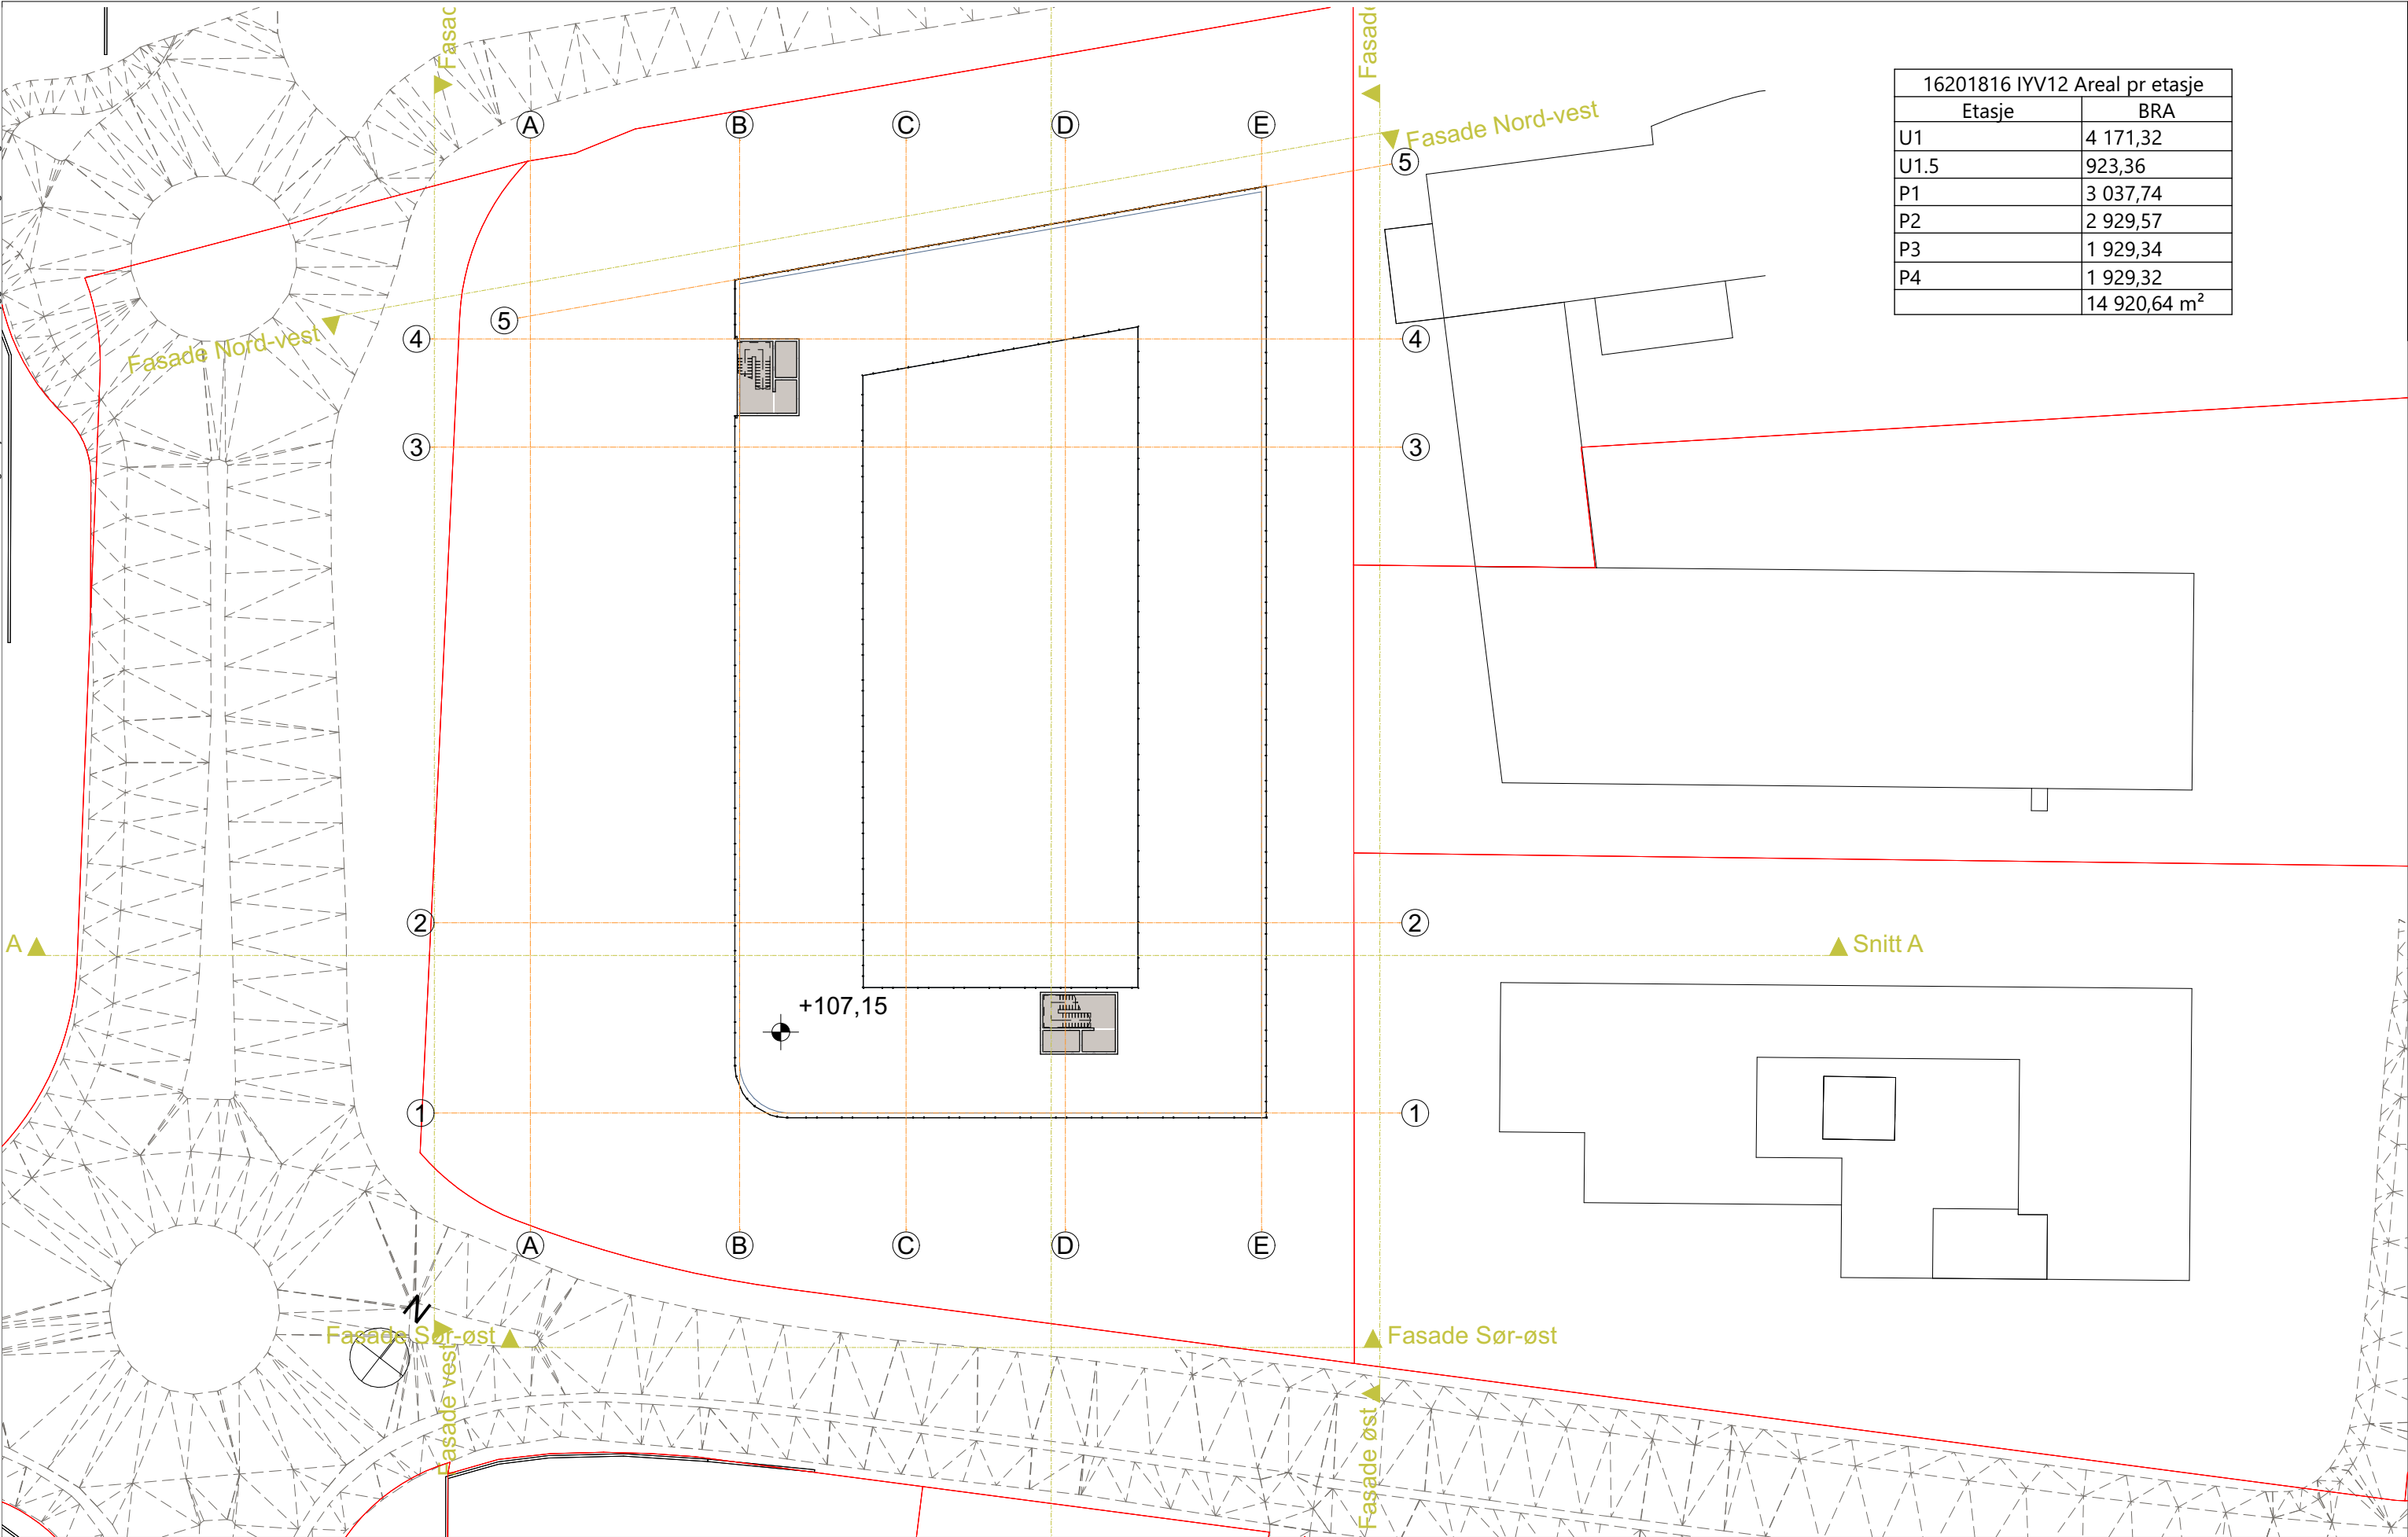

Prosjektnavn:
Ingvald Ystgaards vei 17

Prosjektnummer:
16201816-01

Tegningsnavn:
P3

Tegningsnummer:
16201816 Ingvald Ystgaards vei

Mål: 1:500 Arkstr.: A3 Dato oppr.: Kontr.: Ansv.: GN Tegn.eksportert: 20.05.2025


LINK Arkitektur AS
Fjordgata 11
7010 Trondheim

Telefon: 047 954 01 116
E-post: Trondheim@linkarkitektur.no
Org.nr: 975999726



BIMcloud: LINK arkitektur - BIMcloud/Norge/Projects/Trondheim/Kontorbygg/16201816-01 Ingvald Ystgaards vei 12

Skrevet ut 20.05.2025 av mm821

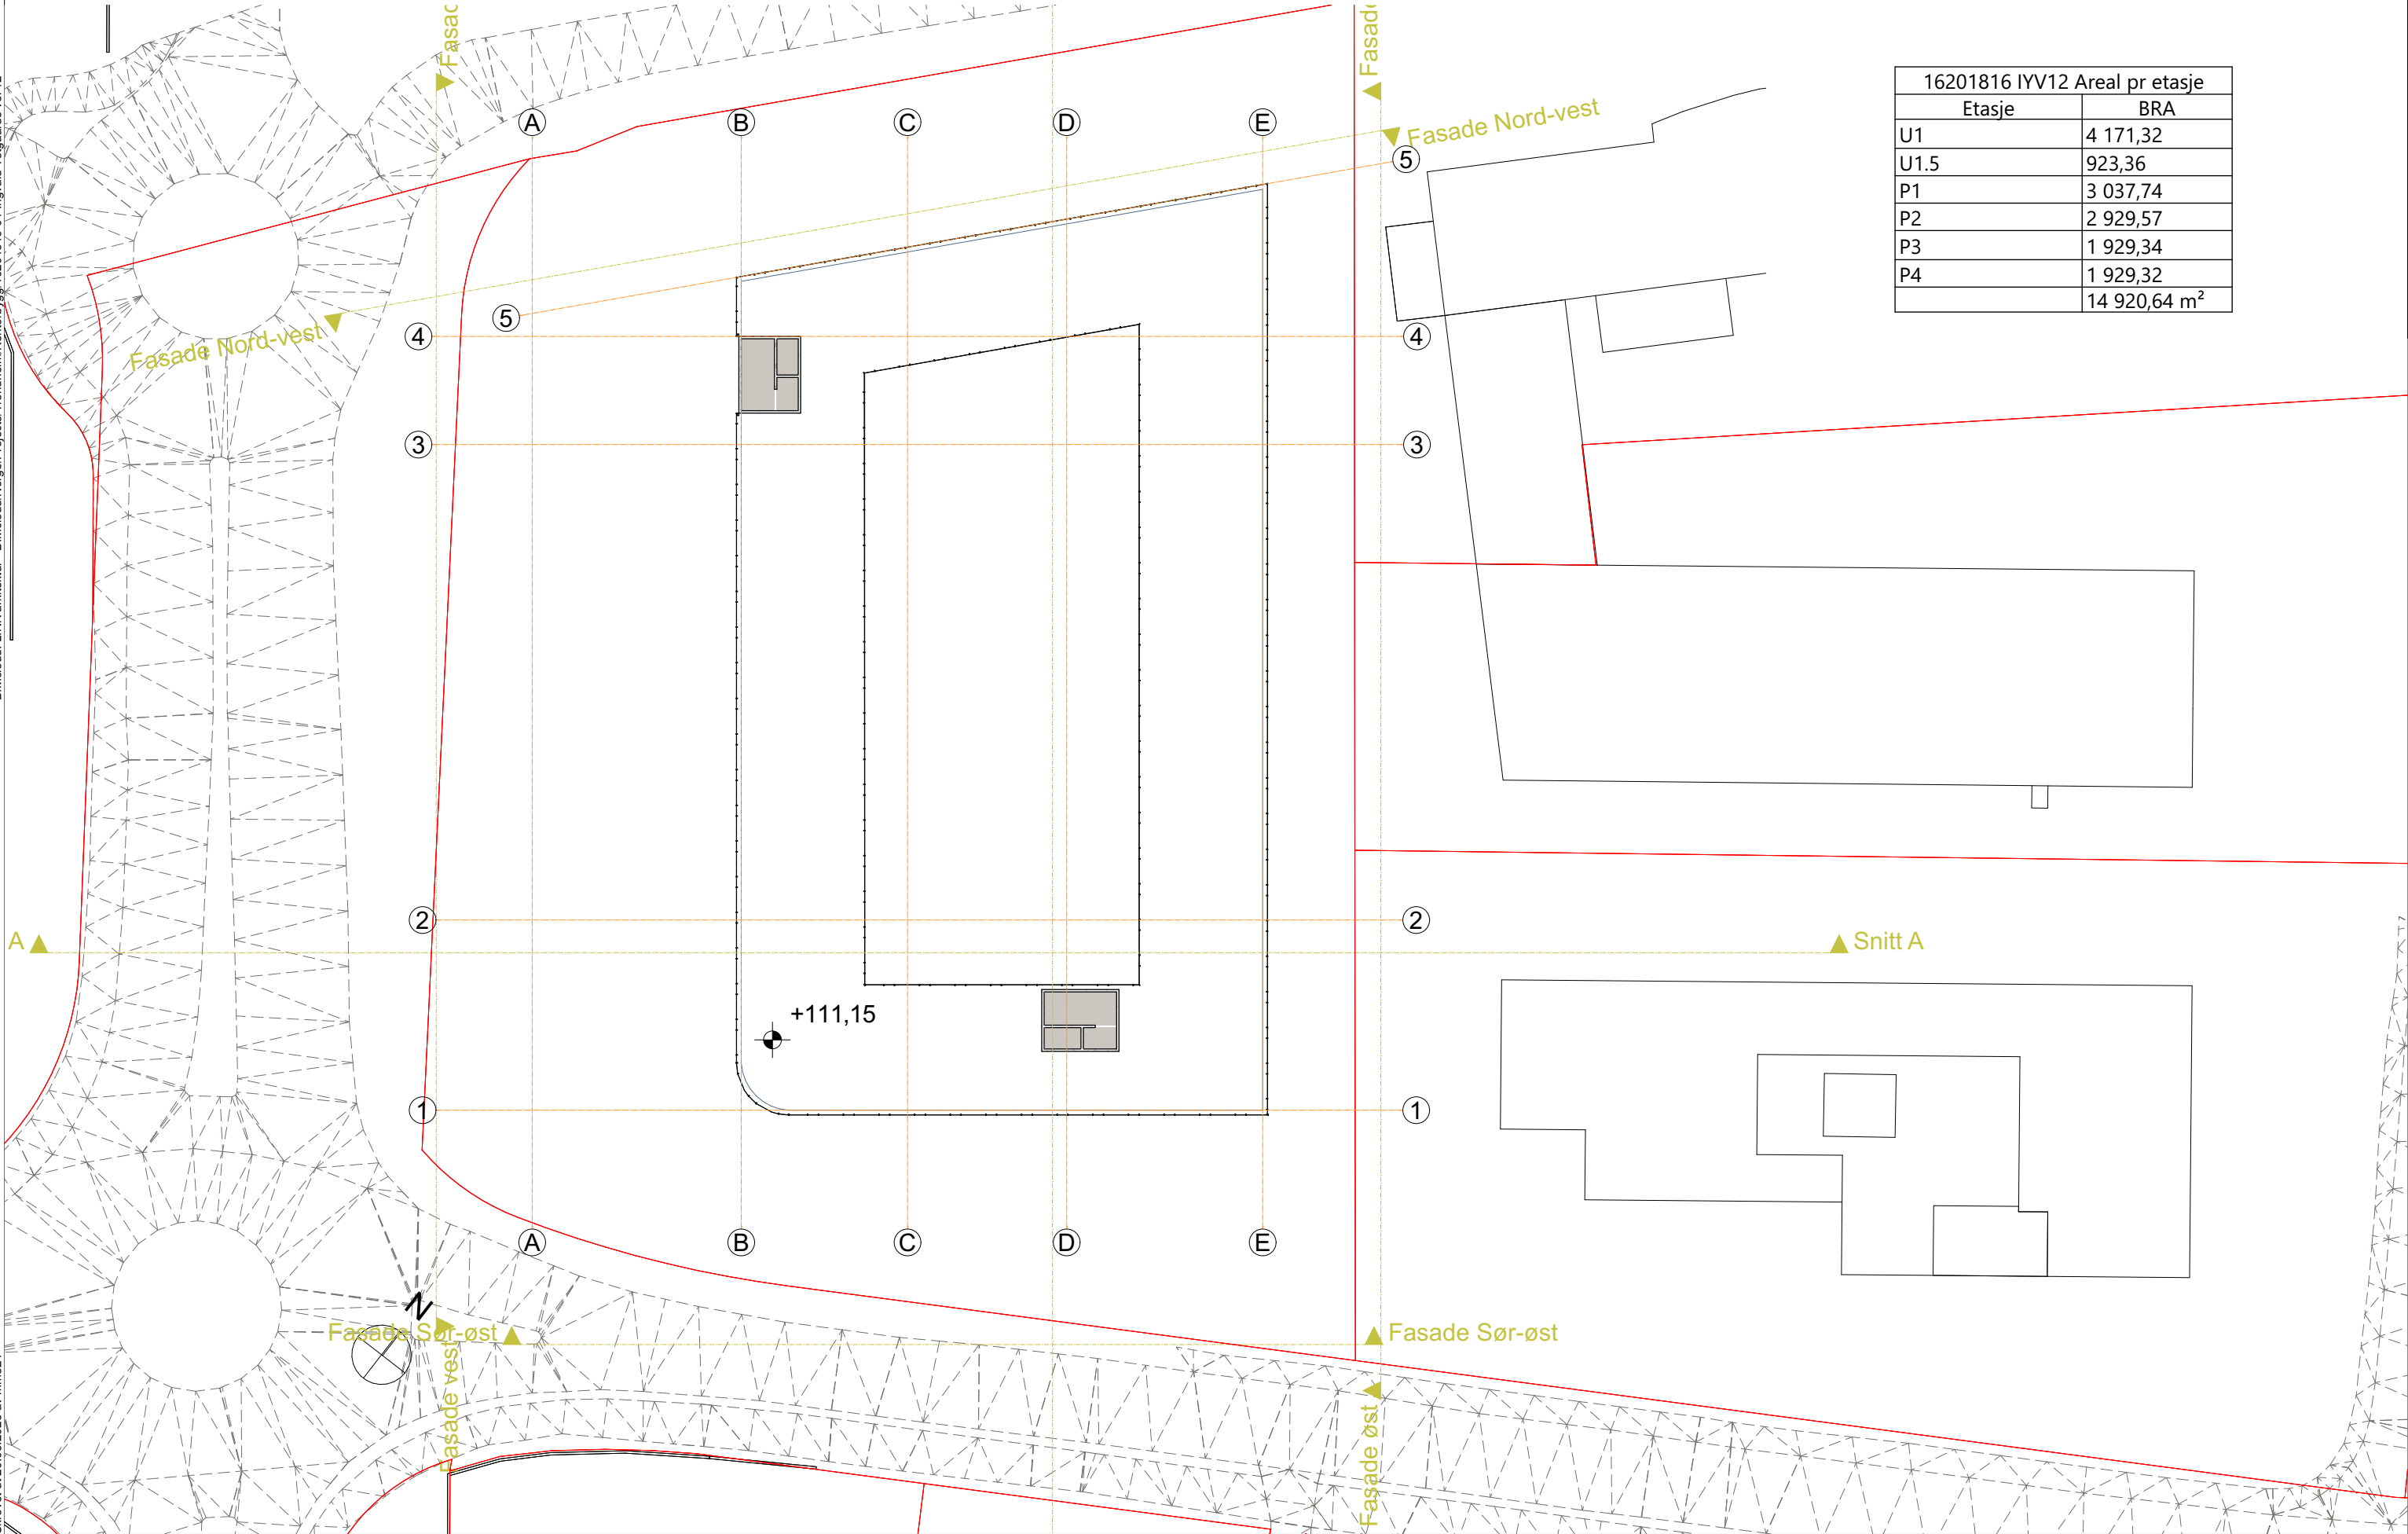

16201816 IYV12 Areal pr etasje	
Etasje	BRA
U1	4 171,32
U1.5	923,36
P1	3 037,74
P2	2 929,57
P3	1 929,34
P4	1 929,32
	14 920,64 m²

Prosjektnavn:
Ingvald Ystgaards vei 17
Prosjektnummer:
16201816-01

Tegningsnavn:
P4
Tegningsnummer:
16201816 Ingvald Ystgaards vei

Mål: 1:500
Arkstr.: A3
Dato oppr.:
Kontr.:
Ansv.: GN
Tegn.eksportert: 20.05.2025

LINK Arkitektur AS
Fjordgata 11
7010 Trondheim
Telefon: 047 954 01 116
E-post: Trondheim@linkarkitektur.no
Org.nr: 975999726





Prosjektnavn:
Ingvald Ystgaards vei 17

Prosjektnummer:
16201816-01

Tegningsnavn:
Tverrsnitt


Tegningsnummer:
16201816 Ingvald Ystgaards vei

Mål:	Arkstr.:	Dato oppr.:	Kontr.:	Ansv.:	Tegn.eksportert:
1:200	A3			GN	20.05.2025

LINK Arkitektur AS
Fjordgata 11
7010 Trondheim

Telefon: 047 954 01 116
E-post: Trondheim@linkarkitektur.no
Org.nr: 975999726



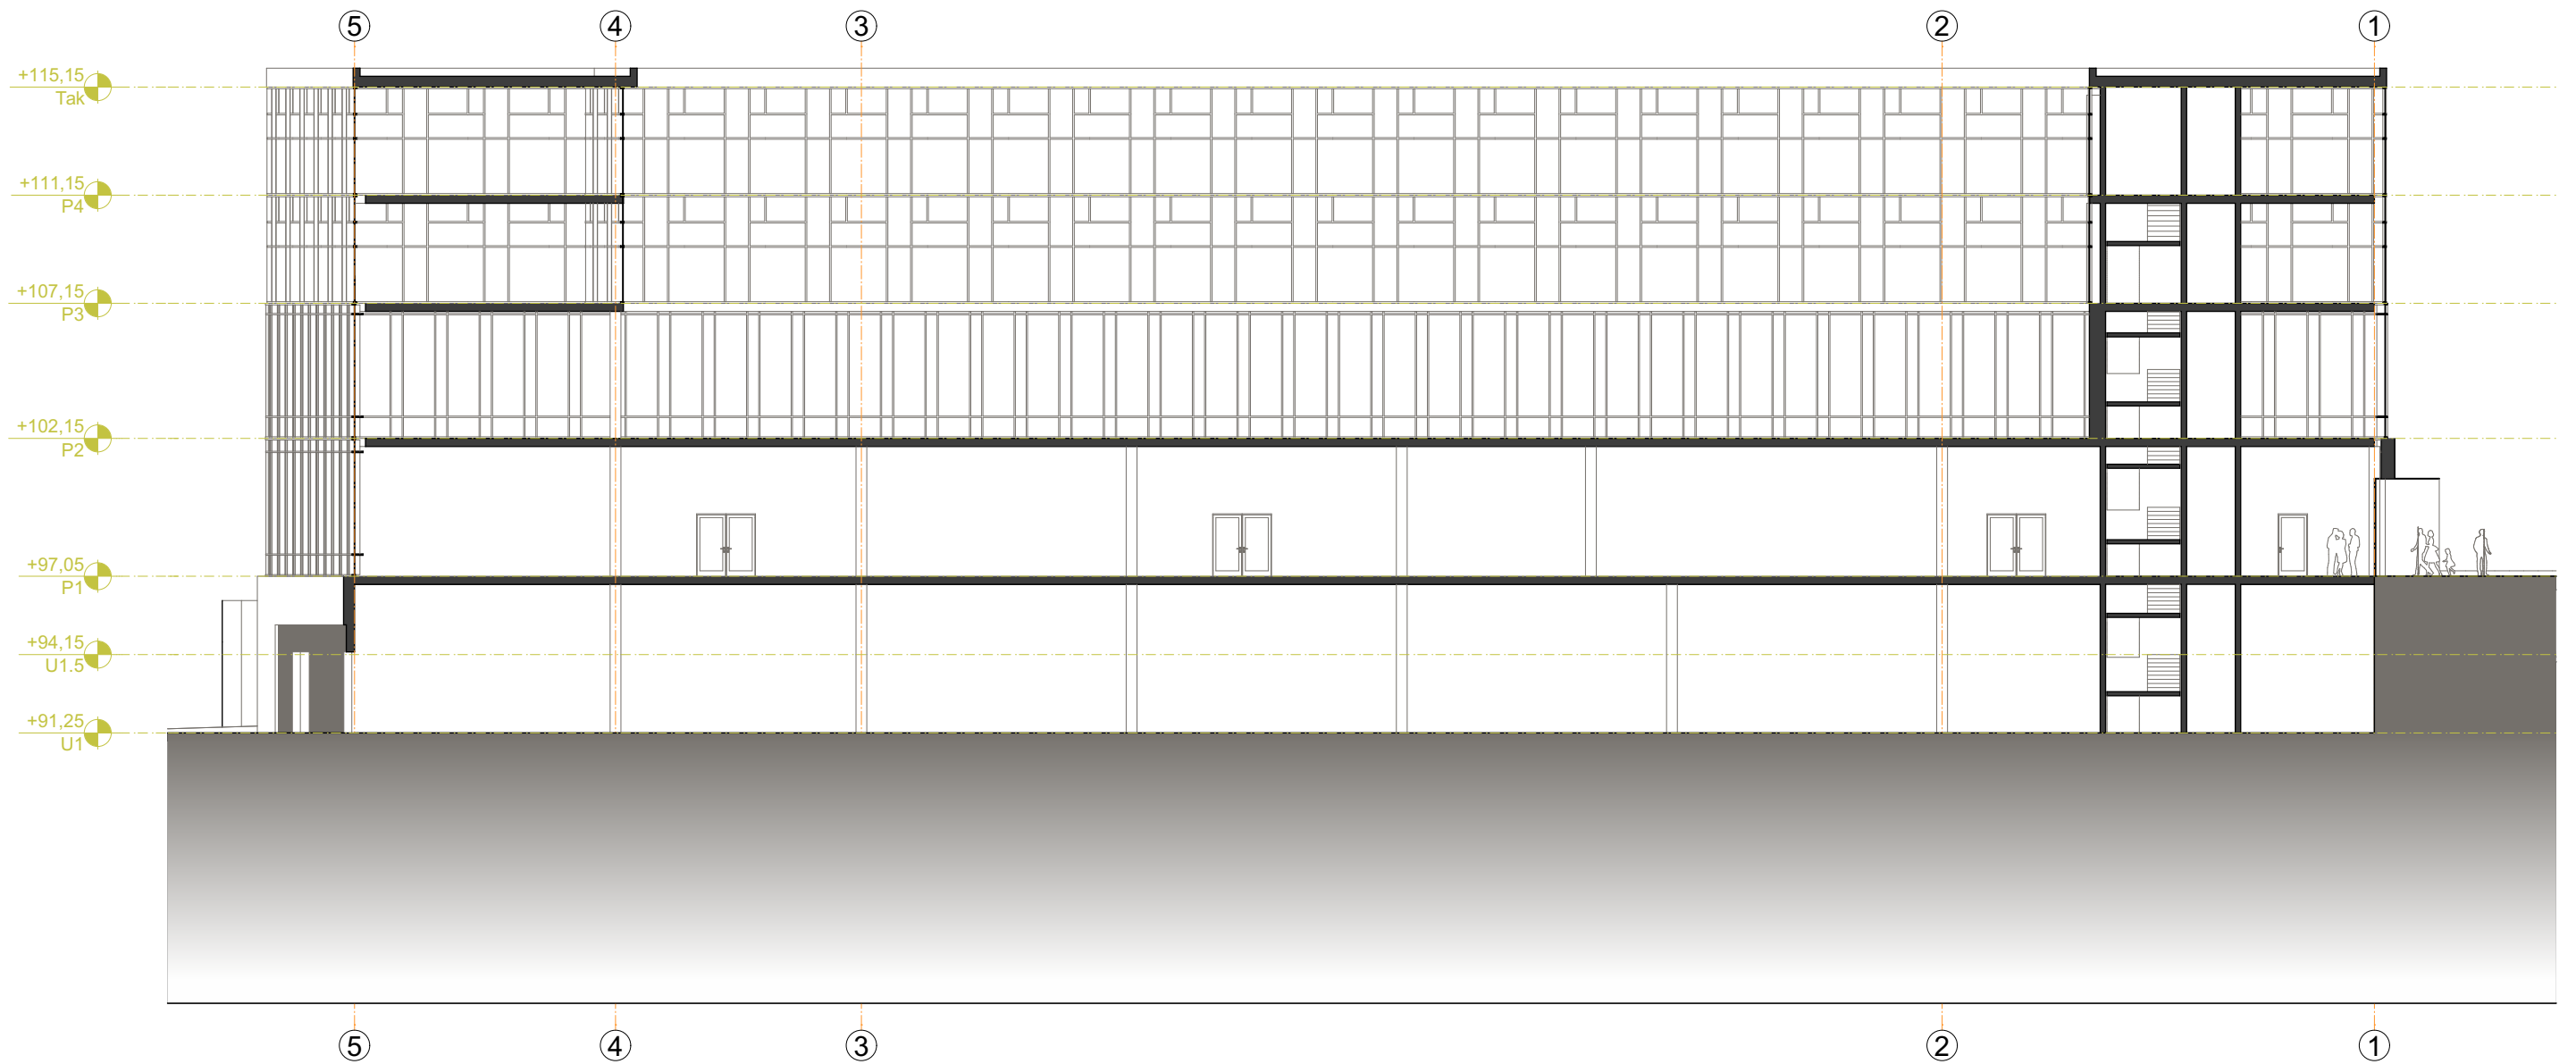

Prosjektnavn:
Ingvald Ystgaards vei 17

Prosjektnummer:
16201816-01

Tegningsnavn:
Lengdesnitt

Tegningsnummer:
16201816 Ingvald Ystgaards vei

Mål:	Arkstr.:	Dato oppr.:	Kontr.:	Ansv.:	Tegn.eksportert:
1:250	A3			GN	20.05.2025

LINK Arkitektur AS
Fjordgata 11
7010 Trondheim

Telefon: 047 954 01 116
E-post: Trondheim@linkarkitektur.no
Org.nr: 975999726





Prosjektnavn:
Ingvald Ystgaards vei 17

Prosjektnummer:
16201816-01

Tegningsnavn:
Fasade sør

Tegningsnummer:
16201816 Ingvald Ystgaards vei

Mål: 1:250

Arkstr.: A3

Dato oppr.:

Kontr.:


Ansv.: GN

Tegn.eksportert: 20.05.2025

LINK Arkitektur AS
Fjordgata 11
7010 Trondheim

Telefon: 047 954 01 116
E-post: Trondheim@linkarkitektur.no
Org.nr: 975999726



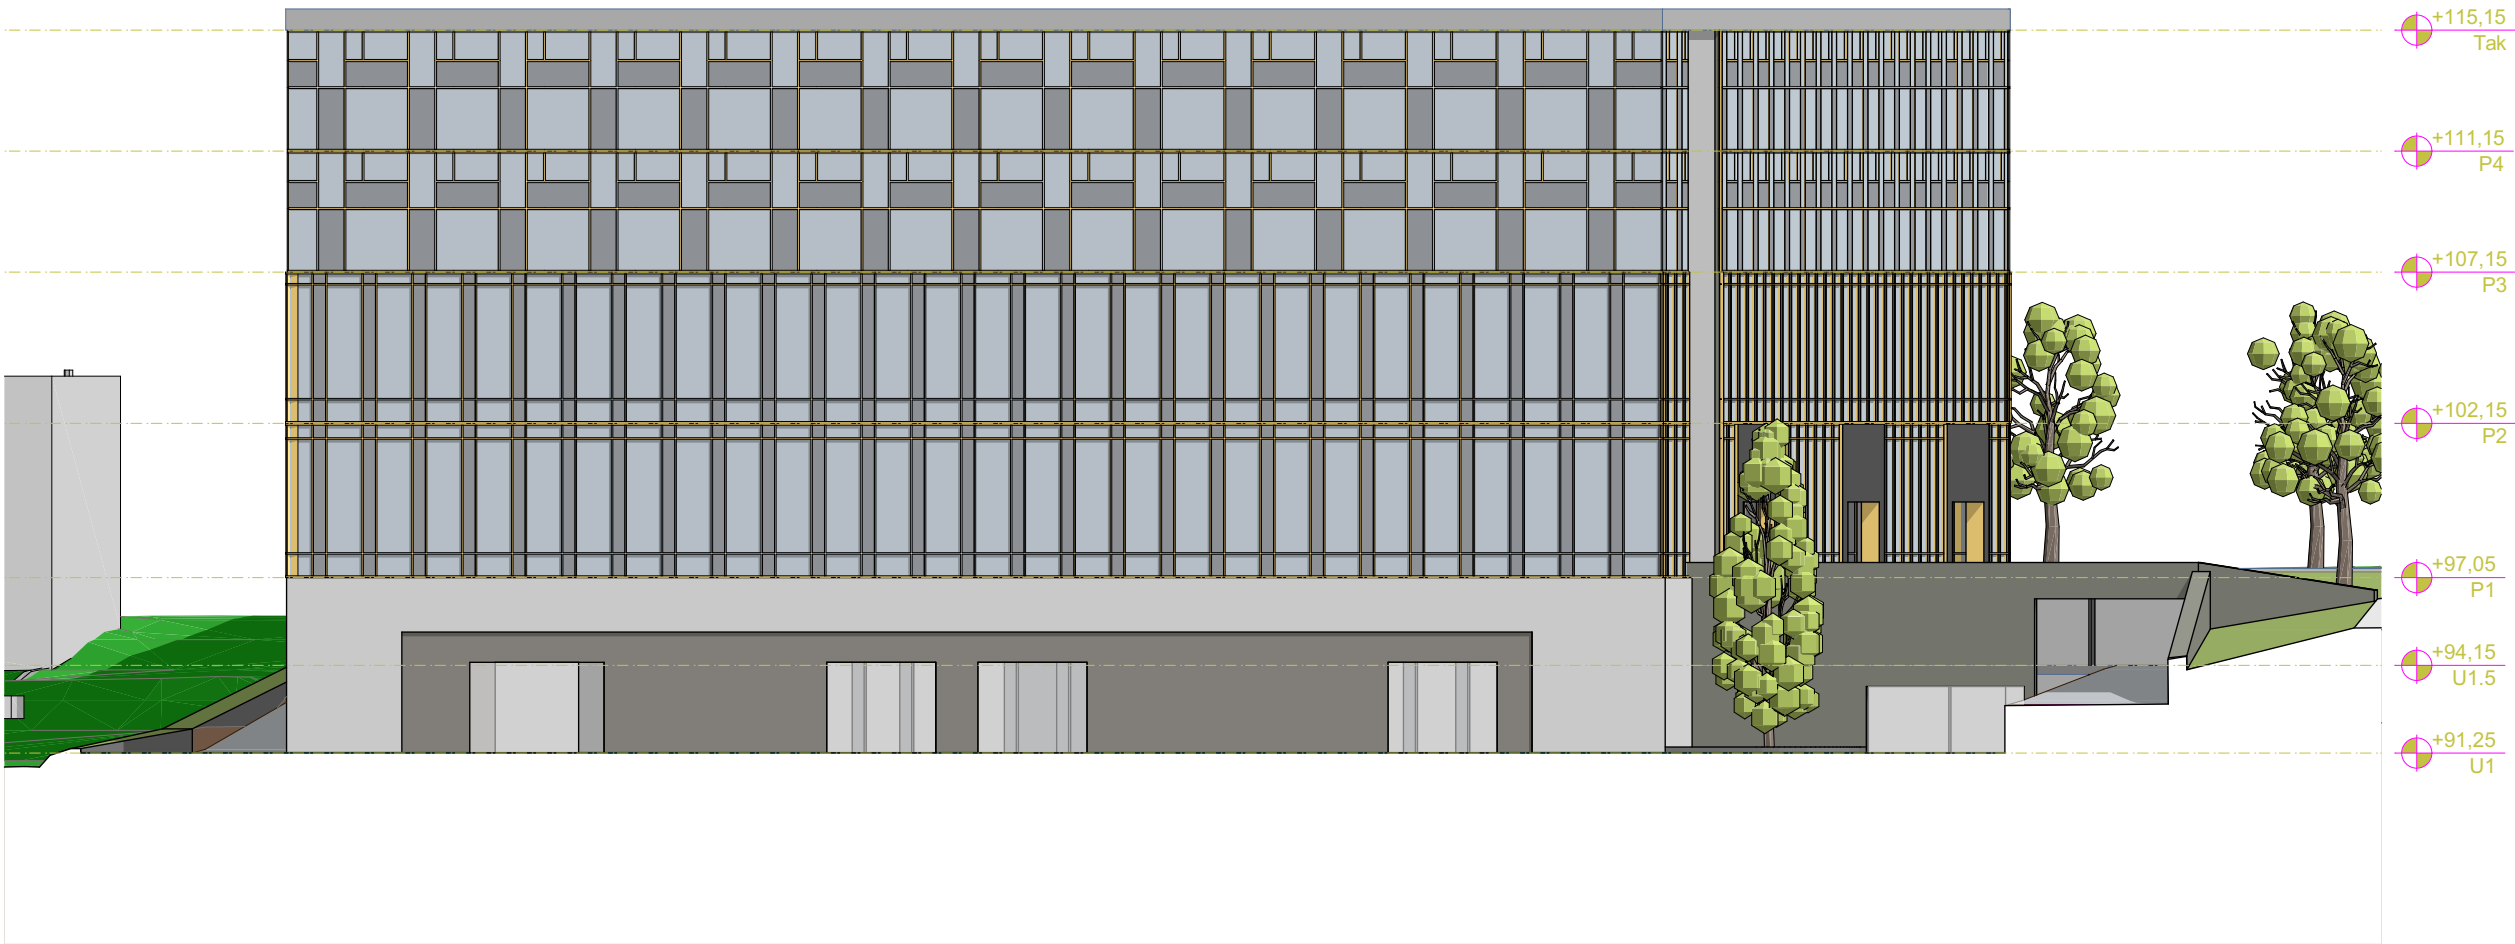

Prosjektnavn:
Ingvald Ystgaards vei 17

Prosjektnummer:
16201816-01

Tegningsnavn:
Fasade nord

Tegningsnummer:
16201816 Ingvald Ystgaards vei

Mål:	Arkstr.:	Dato oppr.:	Kontr.:	Ansv.:	Tegn.eksportert:
1:250	A3			GN	20.05.2025

LINK Arkitektur AS	Telefon: 047 954 01 116
Fjordgata 11	E-post: Trondheim@linkarkitektur.no
7010 Trondheim	Org.nr: 975999726





Prosjektnavn:
Ingvald Ystgaards vei 17

Prosjektnummer:
16201816-01

Tegningsnavn:
Fasade øst

Tegningsnummer:
16201816 Ingvald Ystgaards vei

Mål:	Arkstr.:	Dato oppr.:	Kontr.:	Ansv.:	Tegn.eksportert:
1:250	A3			GN	20.05.2025

LINK Arkitektur AS
Fjordgata 11
7010 Trondheim

Telefon: 047 954 01 116
E-post: Trondheim@linkarkitektur.no
Org.nr: 975999726





Prosjektnavn:
Ingvald Ystgaards vei 17

Prosjektnummer:
16201816-01

Tegningsnavn:
Fasade vest

Tegningsnummer:
16201816 Ingvald Ystgaards vei

Mål:	Arkstr.:	Dato oppr.:	Kontr.:	Ansv.:	Tegn.eksportert:
1:250	A3			GN	20.05.2025

LINK Arkitektur AS
Fjordgata 11
7010 Trondheim

Telefon: 047 954 01 116
E-post: Trondheim@linkarkitektur.no
Org.nr: 975999726





Prosjektnavn:
Ingvald Ystgaards vei 17

Prosjektnummer:
16201816-01

Tegningsnavn:
3D B

Tegningsnummer:
16201816 Ingvald Ystgaards vei

Mål:	Arkstr.:	Dato oppr.:	Kontr.:	Ansv.:	Tegn.eksportert:
1:2,235	A3			GN	20.05.2025

LINK Arkitektur AS
Fjordgata 11
7010 Trondheim

Telefon: 047 954 01 116
E-post: Trondheim@linkarkitektur.no
Org.nr: 975999726





Prosjektnavn:
Ingvald Ystgaards vei 17
Prosjektnummer:
16201816-01

Tegningsnavn:
3D C
Tegningsnummer:
16201816 Ingvald Ystgaards vei

Mål:	Arkstr.:	Dato oppr.:	Kontr.:	Ansv.:	Tegn.eksportert:
1:2,235	A3			GN	20.05.2025

LINK Arkitektur AS
Fjordgata 11
7010 Trondheim

Telefon: 047 954 01 116
E-post: Trondheim@linkarkitektur.no
Org.nr: 975999726

