


|                                                                            |                 |            |                |             |
|----------------------------------------------------------------------------|-----------------|------------|----------------|-------------|
|                                                                            | 15.08.2025      | ANB        | VI             |             |
|                                                                            | Dato            | Tegnet av  | Kontrollert av | Godkjent av |
|                                                                            | Målestokk       | Fritekst 1 |                |             |
|                                                                            | 1:4 000         | Fritekst 2 |                |             |
|                                                                            |                 | Fritekst 3 |                |             |
|                                                                            | Produsent       |            |                |             |
|                                                                            | Prod.tegn.nr.   |            |                |             |
|                                                                            | Erstatning for  |            |                |             |
| Erstattet av                                                               |                 |            |                |             |
| Planovergangstiltak ved Klungset<br>Varsel om utvidelse av planavgrensning | Tegningsnummer: |            |                | Rev.:       |
|                                                                            |                 |            |                |             |
| BANE NOR                                                                   | Tegningsnummer: |            |                | Rev.:       |
|                                                                            |                 |            |                |             |

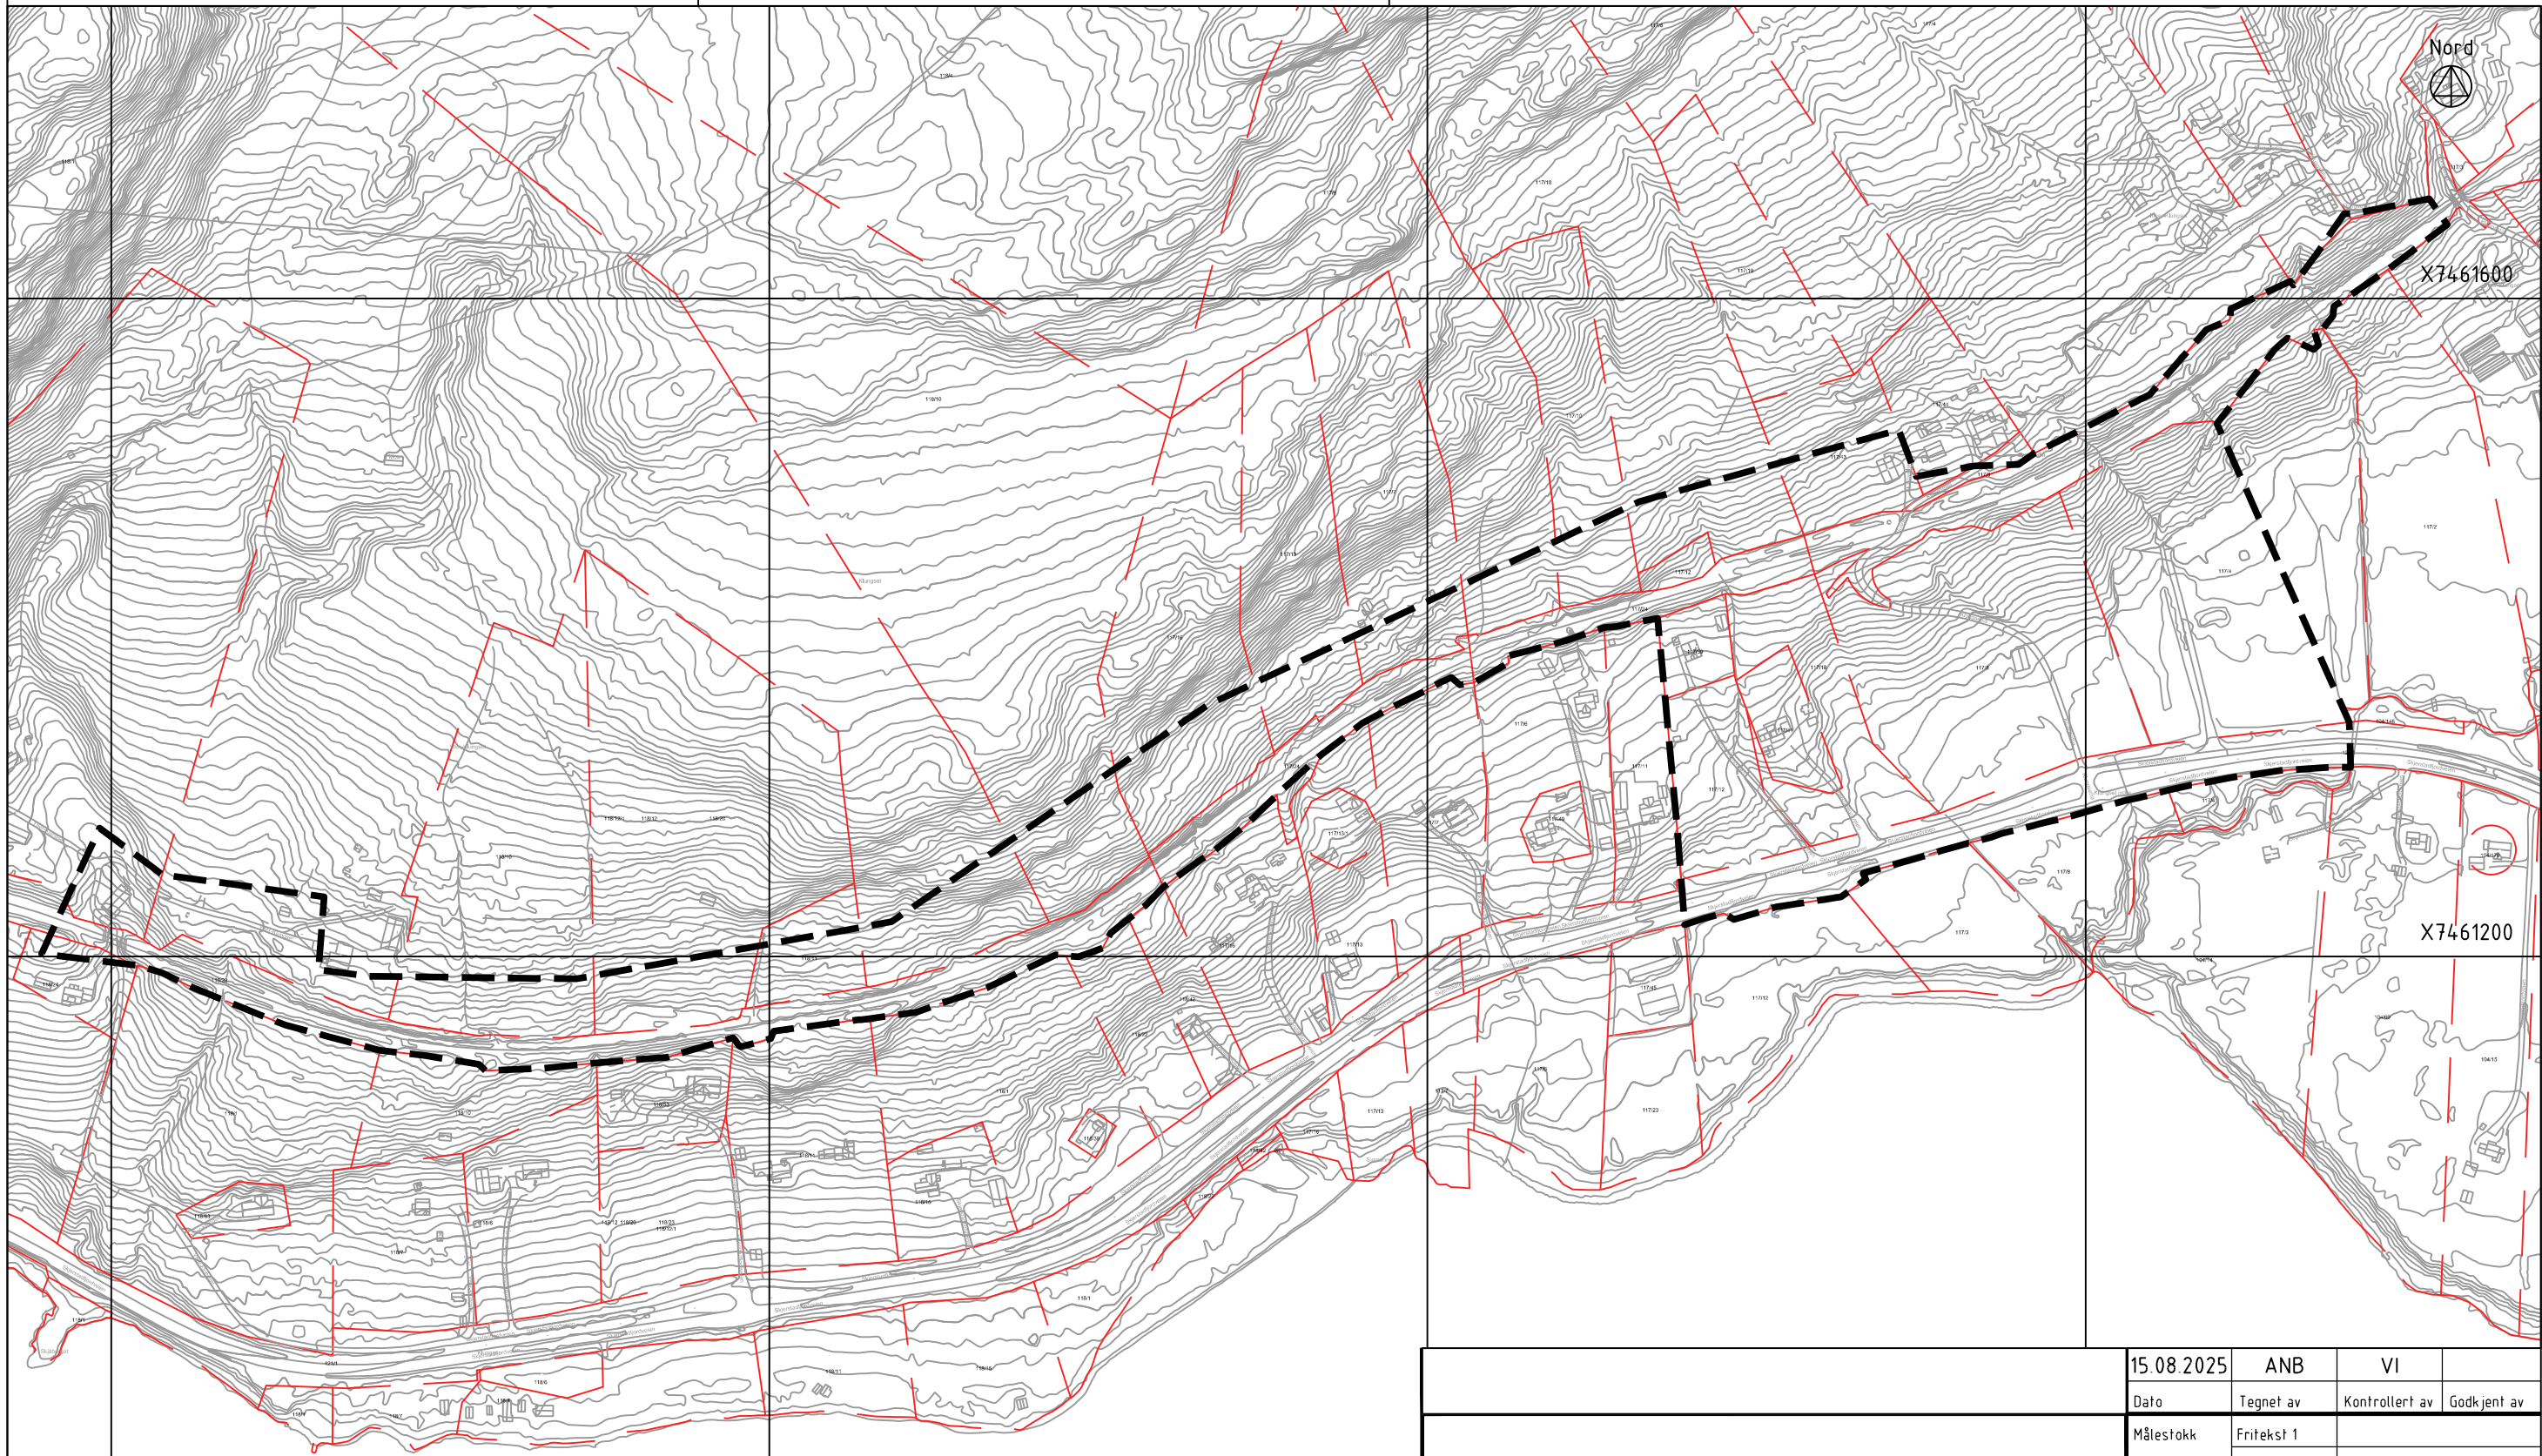