


FORELØPIG
19. Dec, 2023 - 15:09

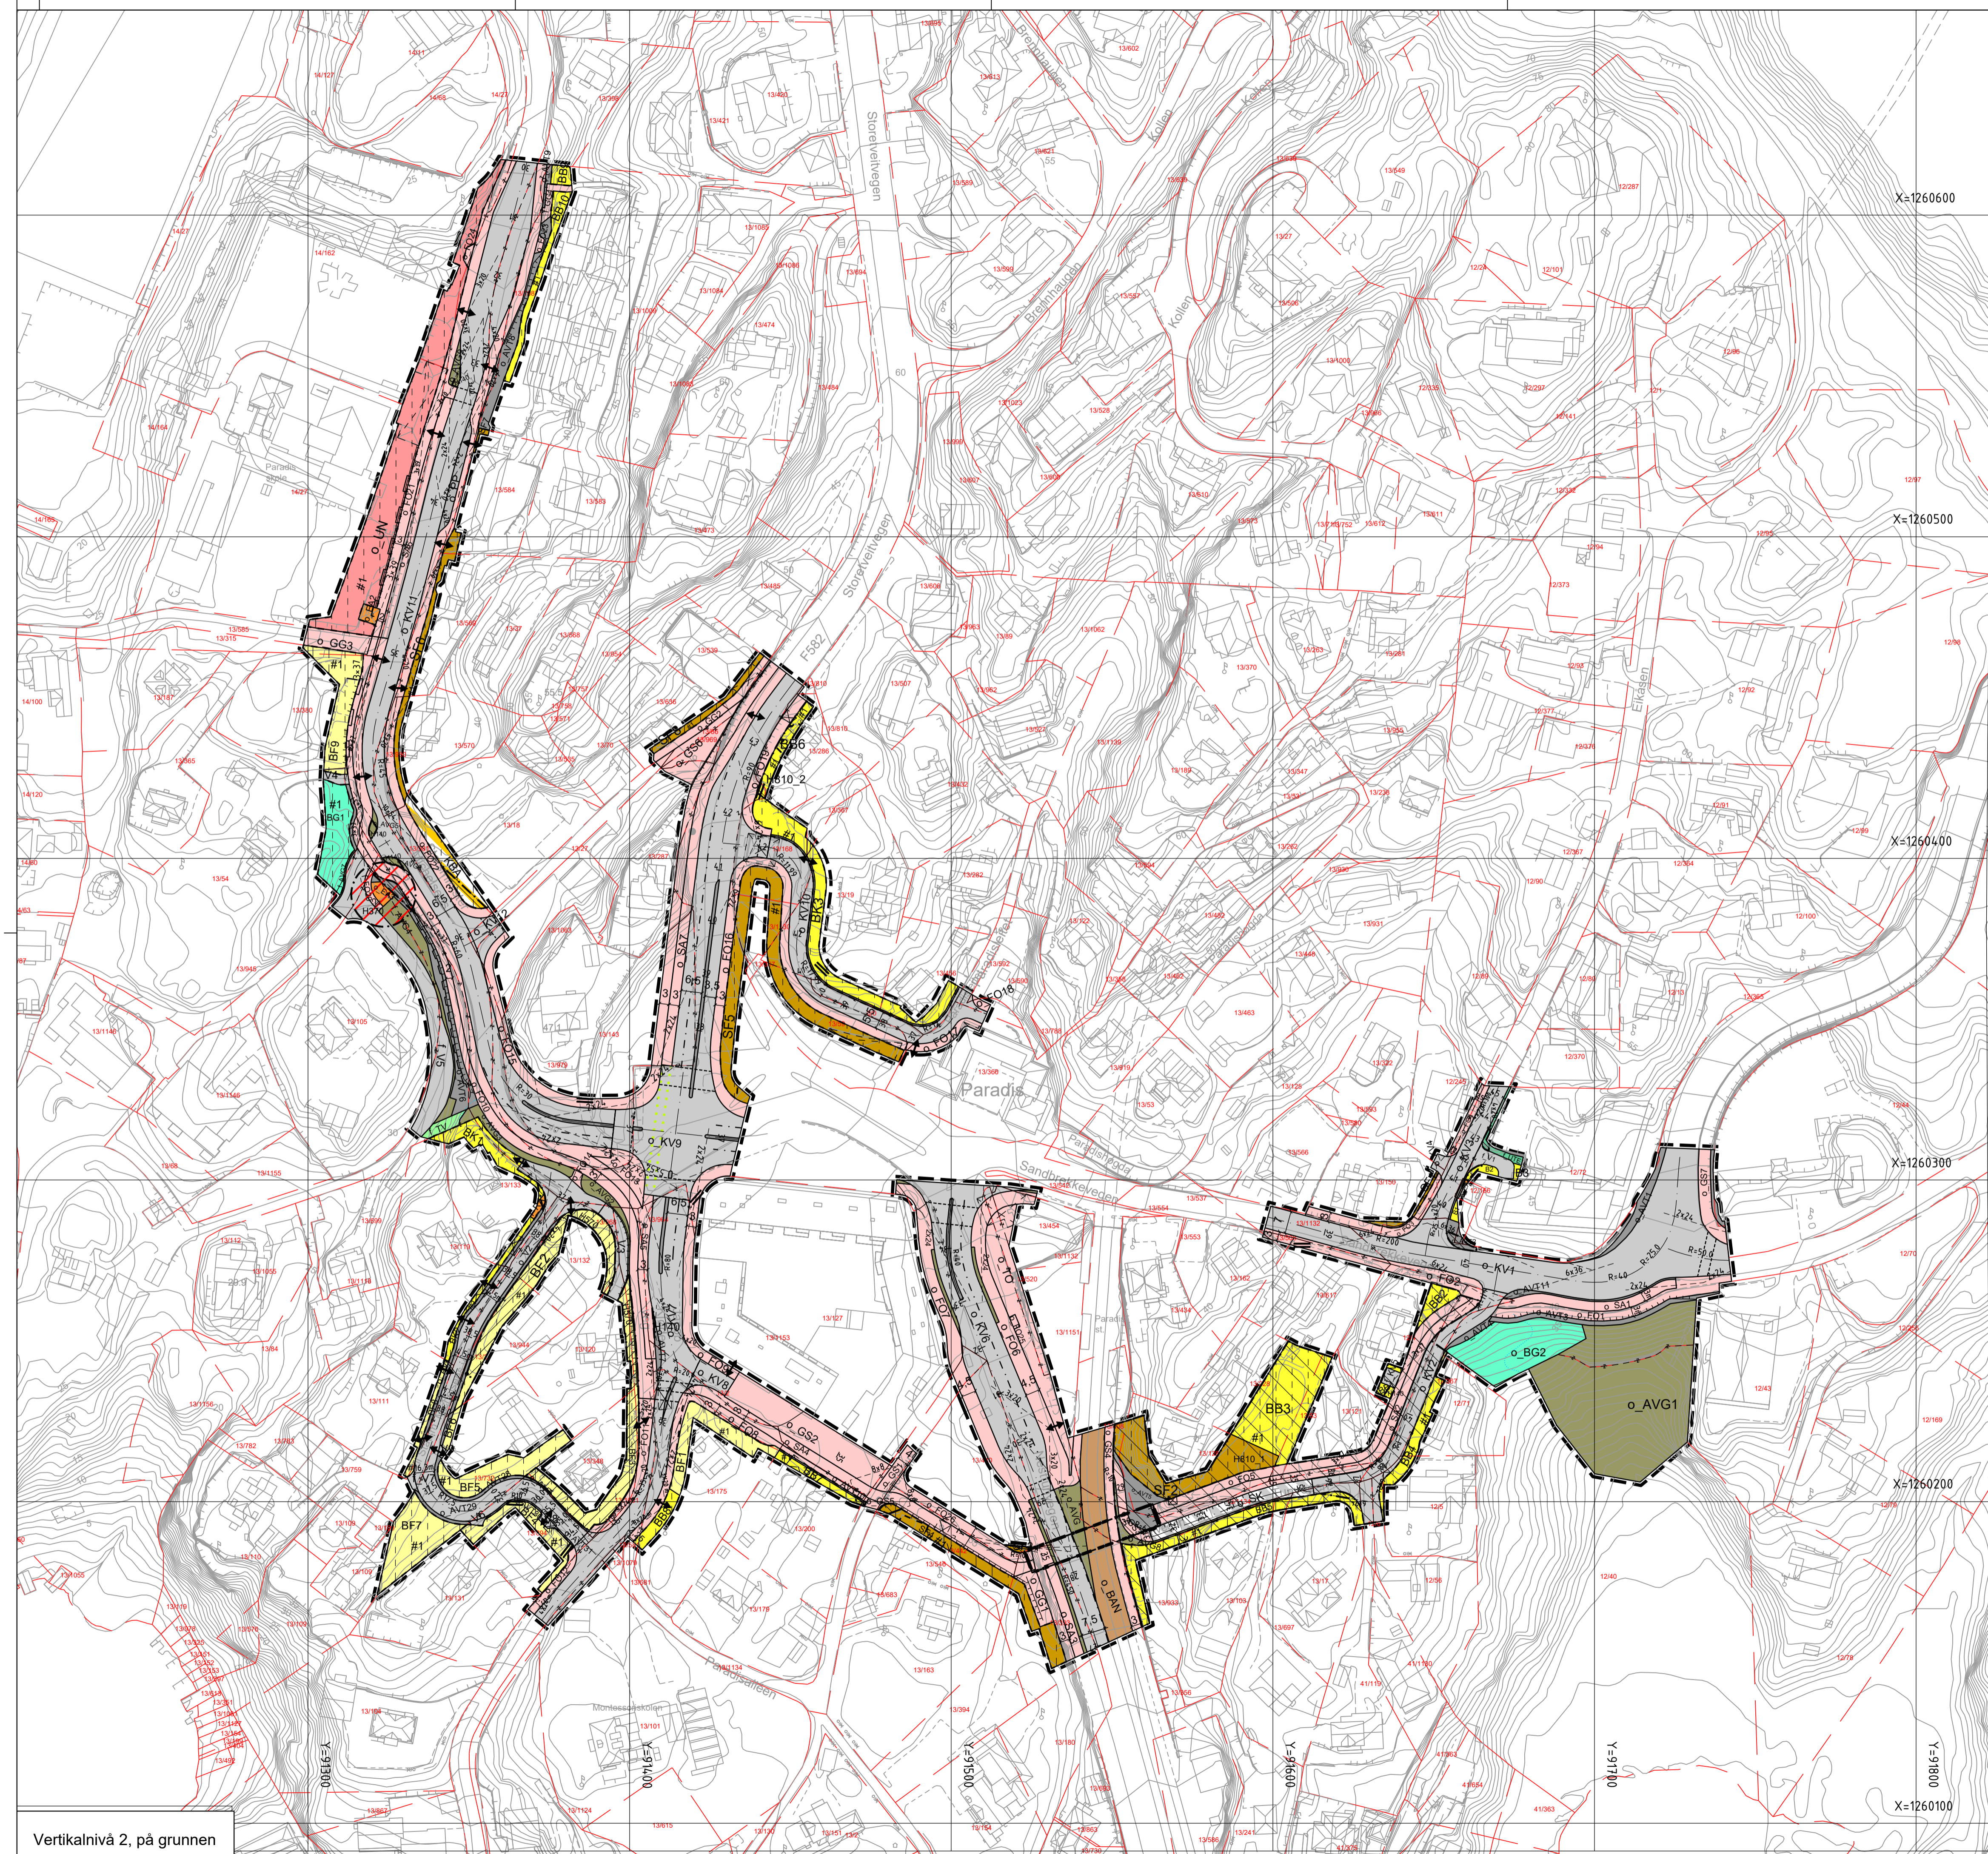

TEGNFORKLARING

- Plankart 1 av 1 SOSI ver. 4.5.2
- AREALFORMÅL** (PBL §12-5)
- B Boligbebyggelse (1110)
 - BF Boligbebyggelse - fritliggende småhusbebyggelse (1111)
 - BK Boligbebyggelse-konsentrert småhusbebyggelse (1112)
 - BB Boligbebyggelse- blokkbebyggelse (1113)
 - SF Sentrumsformål (1130)
 - UN Undervisning (1162)
 - EA Energianlegg (1510)
 - RA Renovasjonsanlegg (1550)
 - UTE Uteoppholdsareal (1600)
 - KBA Kombintert bebyggelse og anleggsformål (1800)(1113/1501/160)
- SAMFERDELSANLEGG OG TEKNISK INFRASTRUKTUR** (PBL §12-5 nr. 2)
- V Veg (2010)
 - KV Kjøreveg (2011)
 - FO Fortau (2012)
 - TO Torg (2013)
 - GS Gang-/sykkelveg (2015)
 - GG Gangveg/gangareal/gågate (2016)
 - SA Sykkelveg/-felt (2017)
 - AVT Annen veggrunn-tekniske anlegg (2018)
 - AVG Annen veggrunn-grøntareal (2019)
 - BAN Bane (nærmere angitt baneformål) (2020)
 - PP Parkeringsplasser (2082)
 - SK Kombinterte formål for samferdselsanlegg (2800) Kjøreveg (2011) og Fortau (2012)
- GRØNNSTRUKTUR** (PBL §12-5 nr. 3)
- BG Blå/grønnstruktur (3002)
 - TV Turveg (3031)
- HENSYSSONER** (PBL §12-6 JF §11-8)
- SIKRINGS-, STØY- OG FARESONER (PBL §11-8 a)
 - Friskt (140)
 - Høyspenningsanlegg (370)
 - Krav om felles planlegging (810)
 - SONE MED ANGITTE SÆRLIGE HENSYN (PBL §11-8c)
 - Bevaring kulturmiljø (570)
- JURDISKE TEKSTER, FLATE-, LINJE- OG PUNKTSYMBOLER** (JF. REGULERINGSBESTEMMELSENE)
- Illustrasjon av planens begrensning (vst 1m utenfor juridisk plan grense)
 - RpGrense sammenfaller med RpFormålGrense
 - Formålsgrense (RpFormålGrense)
 - Hensynssonergrense
 - Midlertidig bygge- og anleggsområde
 - Eiendomsgrænse som skal oppheves (1204)
 - Regulert senterlinje (1211)
 - Frisktilinje (1222)
 - Regulert kjørefelt (1224)
 - Regulert fotgjengerfelt (1226)
 - Regulert støyskjerm (1227)
 - Regulert støttemur (1228)
 - Bru (1232)
 - Byggelse som forutsettes fjernet (1215)
 - Måle og avstandslinje (1259)
 - Stenging av avkjørsel (1241)
 - Avkjørsel - både inn og utkjøring (1242)
 - Brukar (1251)
- REG. IZFORM** (PBL §12-7 nr. 14)
- O Offentlig arealformål
 - F Felles arealformål
 - Illustrert sykkelfelt
 - Illustrert sti
- BASISKART**
- Eiendomsgrænse
 - Godkjent tiltak
 - Eksisterende bebyggelse
- Geodetisk grunnlag: Euref 89 NTM Sone 5
Geodetisk høydegrunnlag: NN2000
Siste uttakdato basiskart: 09.08.2023
Ekdistanse: 1m
Kartmålestokk: 1:1000 ved arkformat A1
0 25 50m

Reguleringsplan, detaljregulering for:
Fana, gnr. 13 bnr. 1132
Tunvegen - Jacob Kjødets veg, gang- og sykkelveg
Nasjonal arealplan-ID 4601_6502000

Saksbehandling i følge plan- og bygningsloven	Dato	Plankart datert	Bestemmelser datert
Planoppgave kunngjort	10.05.2016		
Beslutning, offentlig ettersyn	22.02.17	20.02.17	06.02.17
Offentlig ettersyn, fra - til	01.03.17 - 25.04.17	20.02.17	06.02.17
Begrenset høring	30.11.17 - 15.12.17	14.03.17	
Begrenset høring	29.04.20 - 15.06.20	20.03.20	
Komiteens innstilling	dd.mm.åå	dd.mm.åå	dd.mm.åå
Bystyrets vedtak	dd.mm.åå	dd.mm.åå	dd.mm.åå
Planvedtak kunngjort	dd.mm.åå	dd.mm.åå	dd.mm.åå
Forslagsstiller:	Utarbeidet av: Mulficonsult	Saksnummer: 201614749	Siste revisjonsdato plankart: xx.xx.23