

1 2 3 4

5

6

7

8

9

A

B

C

D

E

F

G

Snitt A-A
A3-401

H

I

1 2 3 4


5

6

7


8

9

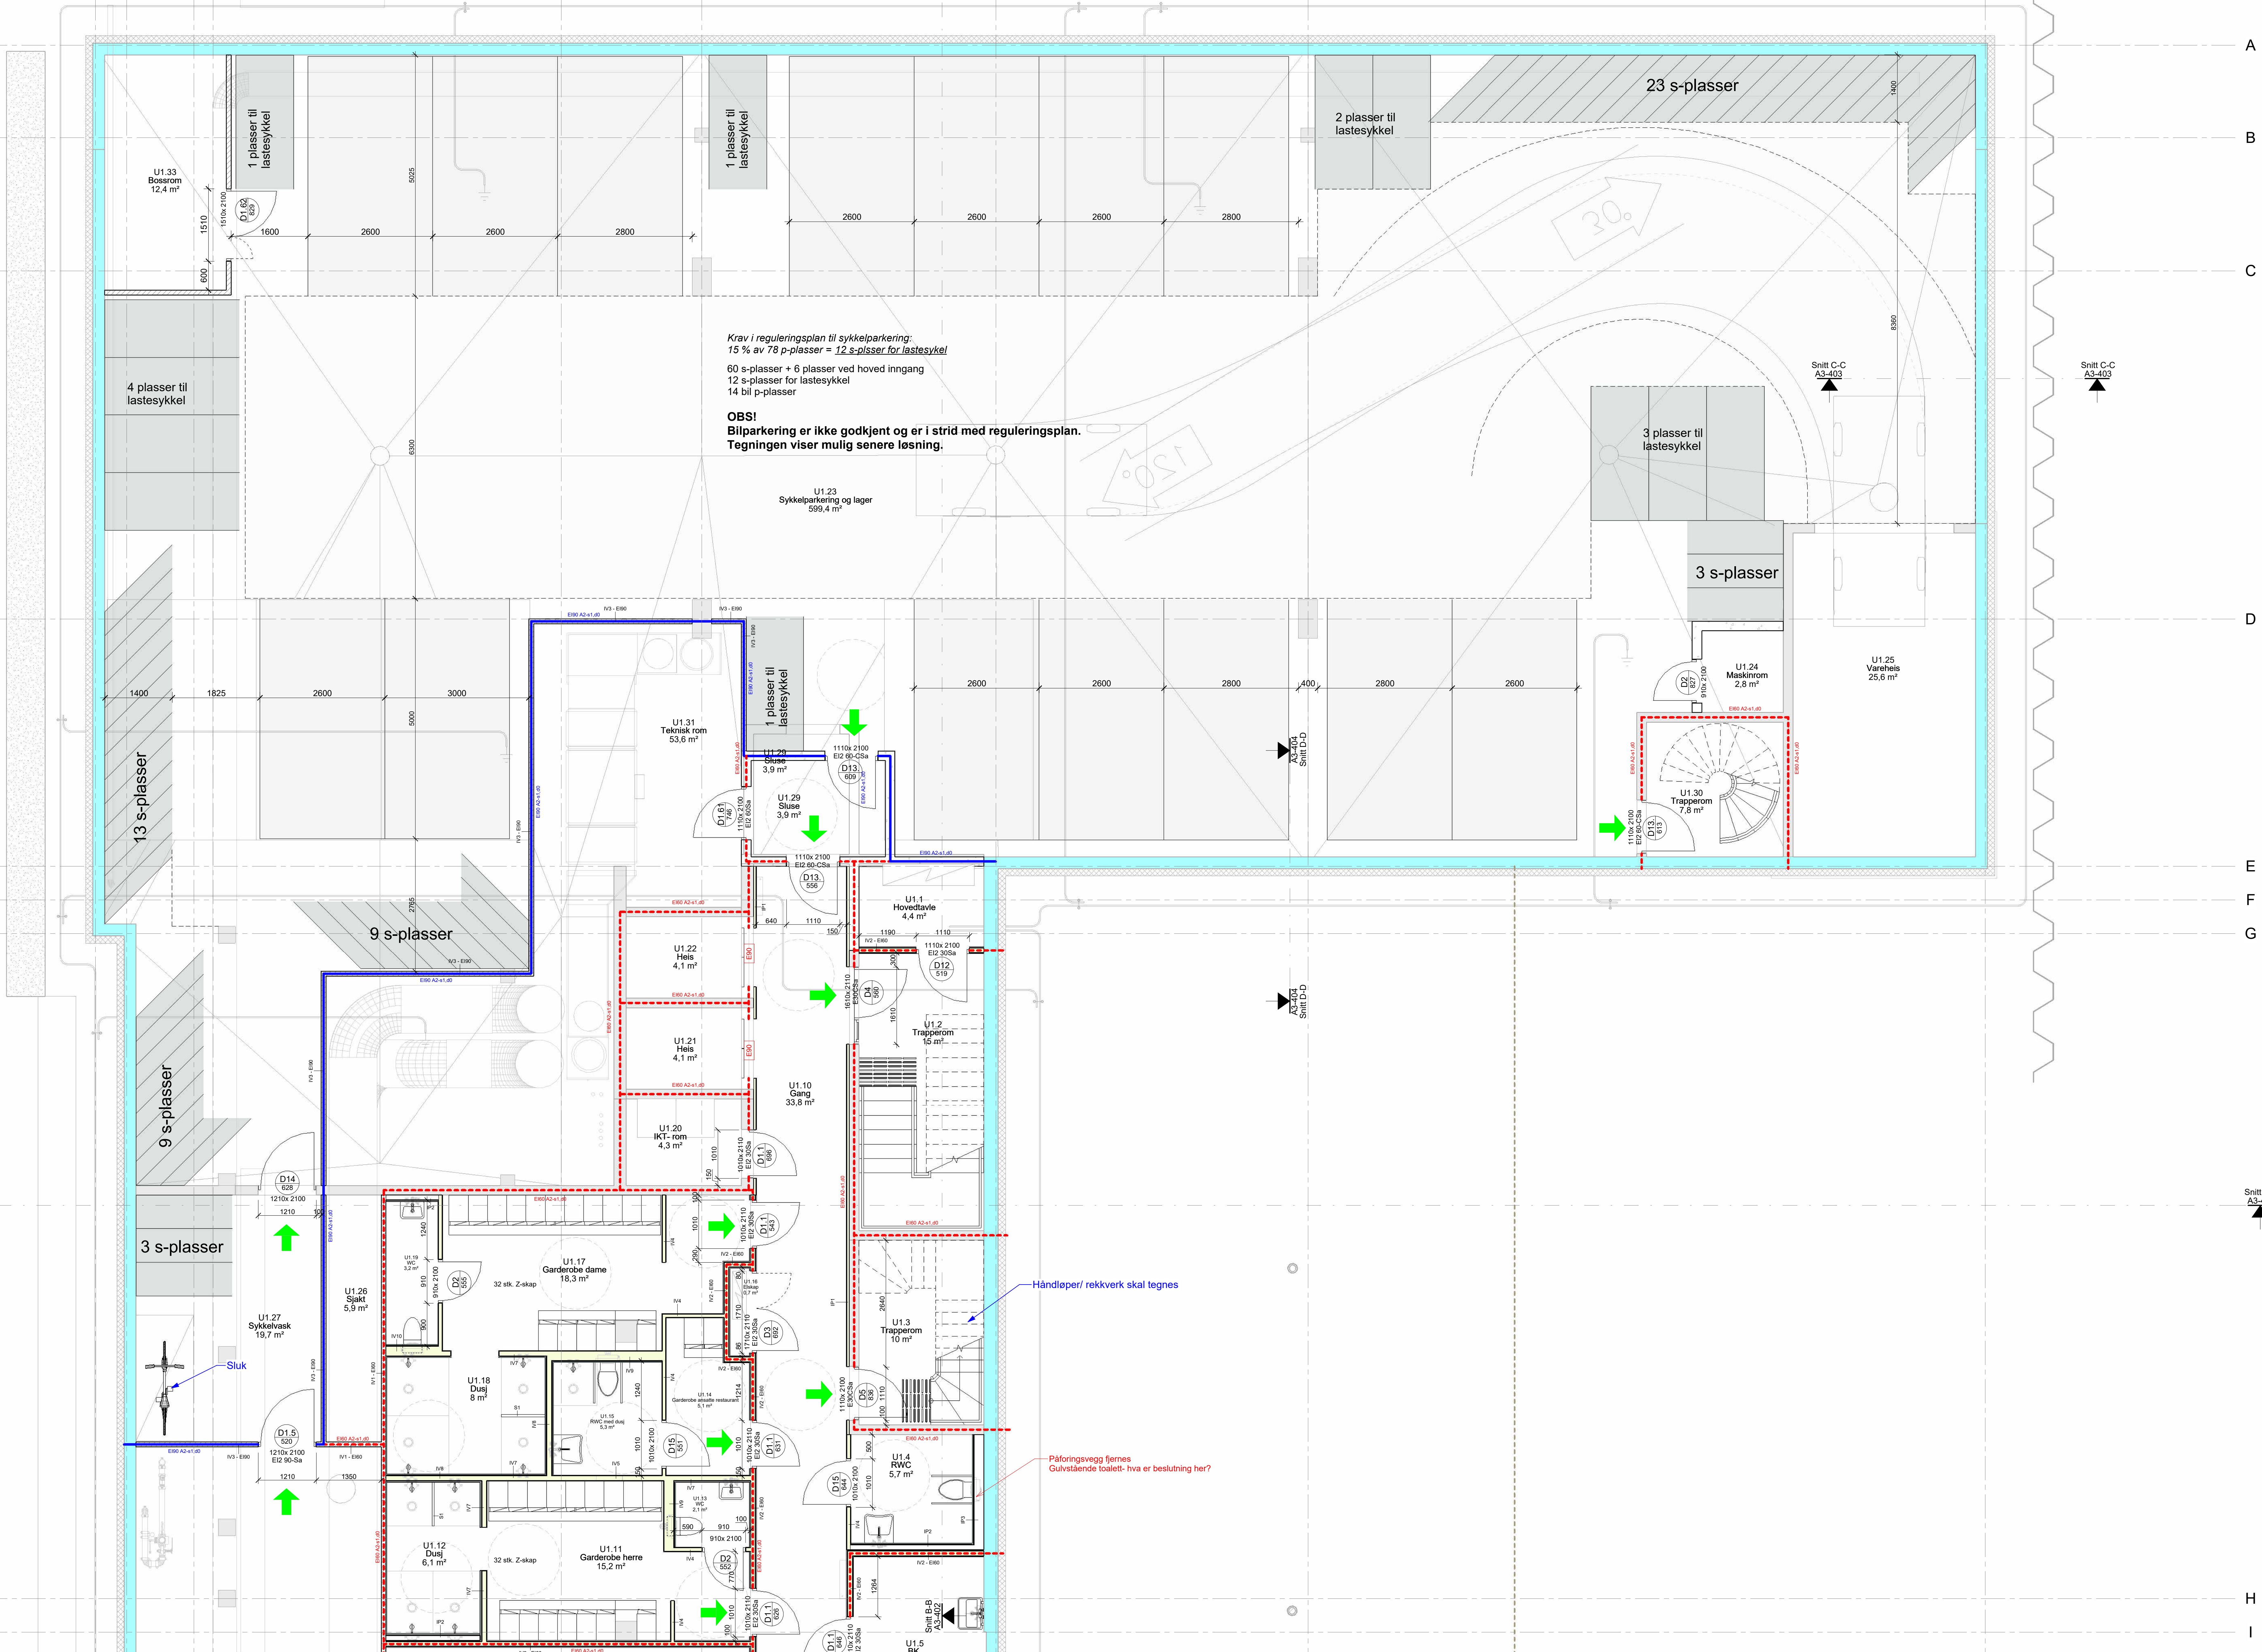

NORDFLØYEN

SYDFLØYEN

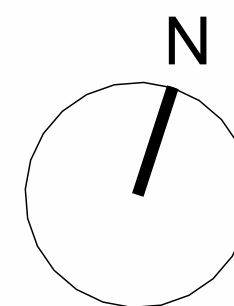

Rev. | Dato | Beskrivelse | Tegner | Kontroll

KUBEN
Plan 1, underetasje/ Nordfløyen
Kanalveien 50, Bergen

Tittelark
Kanalveien 50 AS

Prosjekt	Gnr./Bnr.	Mål	Dato	Sign.	Kontroll
24076	169/127,129	1:50	24.09.25	MK	
Tittel	Formål	Tegningsnr.	Rev. ID		
FORELØPIG	AS	AS-1U1-1			

